


3系統7個(数字は系統番号)

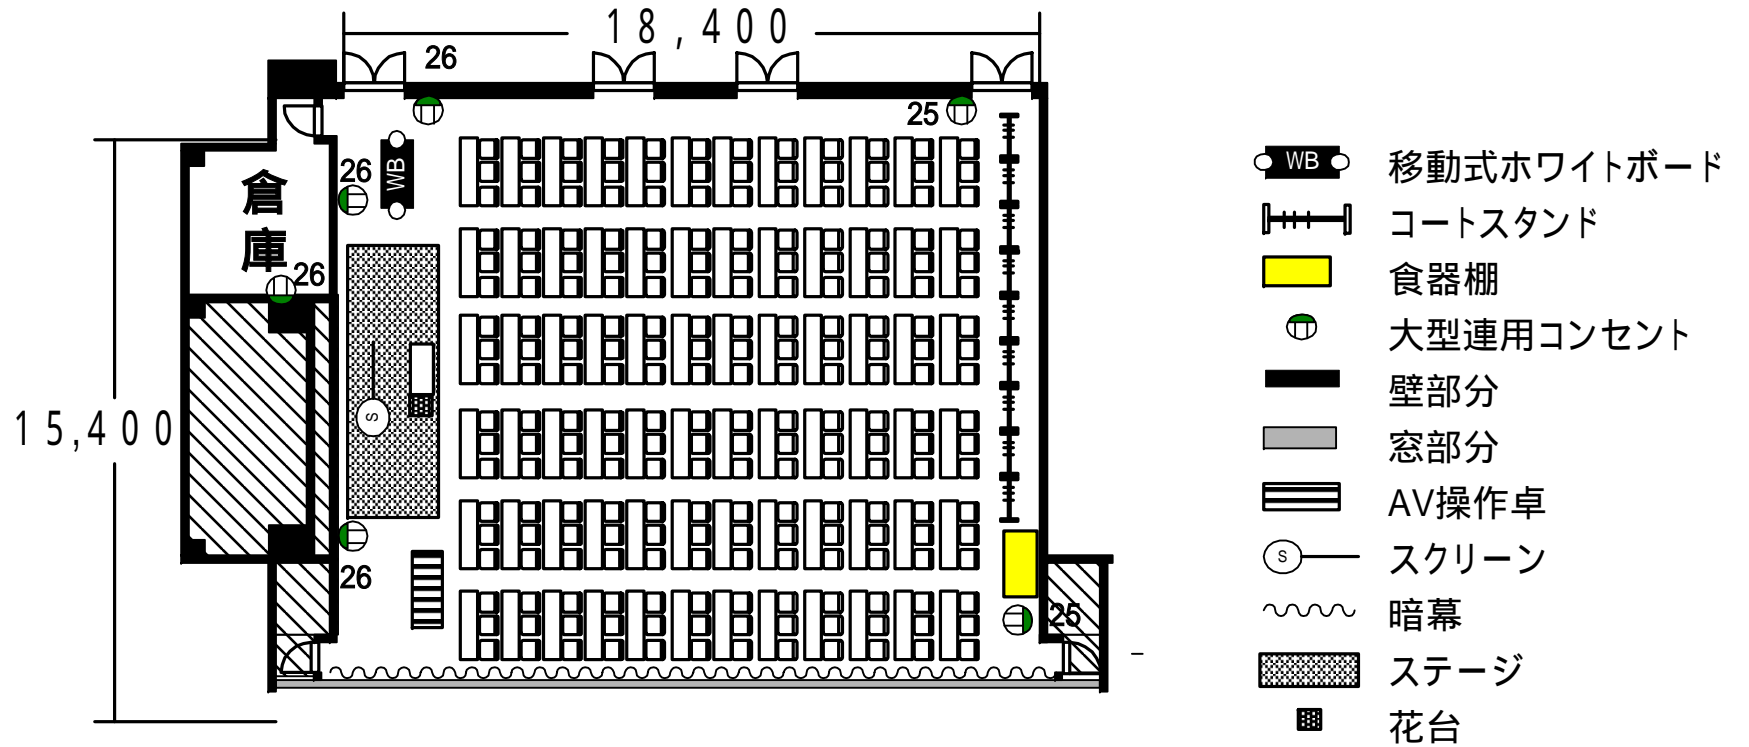

- 移動式ホワイトボード
- コートスタンド
- 食器棚
- 大型連用コンセント
- 壁部分
- 窓部分
- AV操作卓
- スクリーン
- 暗幕
- ステージ
- 花台

大会議室 (4階)	定員	スクール	216名	縮尺 1/200
		口字	78名	
	机		72本	
	椅子		216脚	