


コンセント回路3系統4個
 (数字は系統番号)

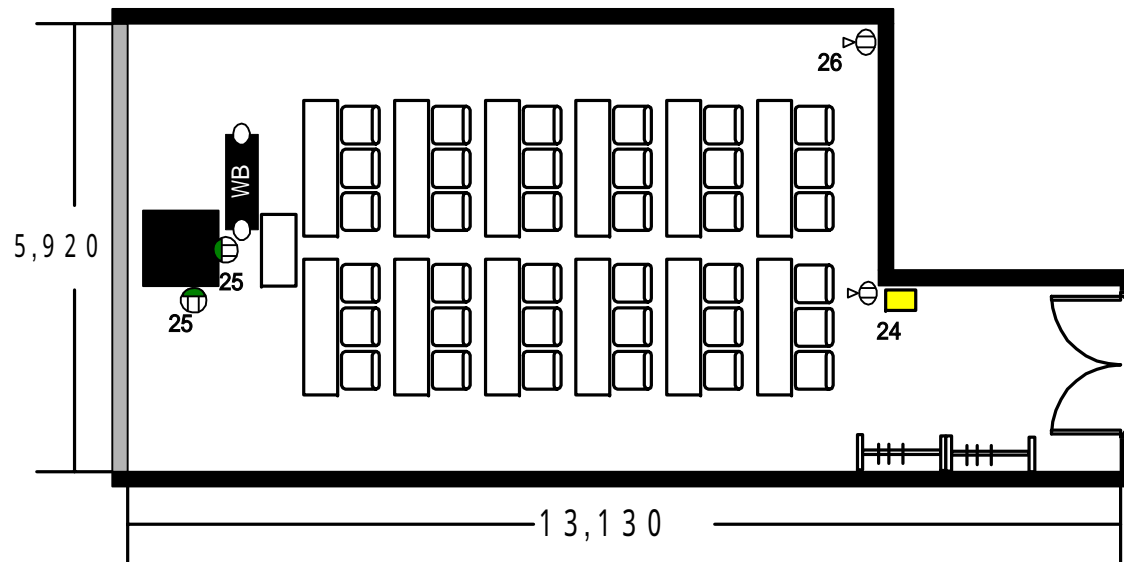

- WB 移動式ホワイトボード
- コートスタンド
- 食器棚
- 大型連用コンセント
- フロア-コンセント
- 壁部分
- 窓部分

かる27 540会議室 (5階)	定員	スクール	36名	縮尺 1 / 100
		口 字	30名	
	机		12本	
	椅子		36脚	