


コンセント回路3系統4個
 (数字は系統番号)

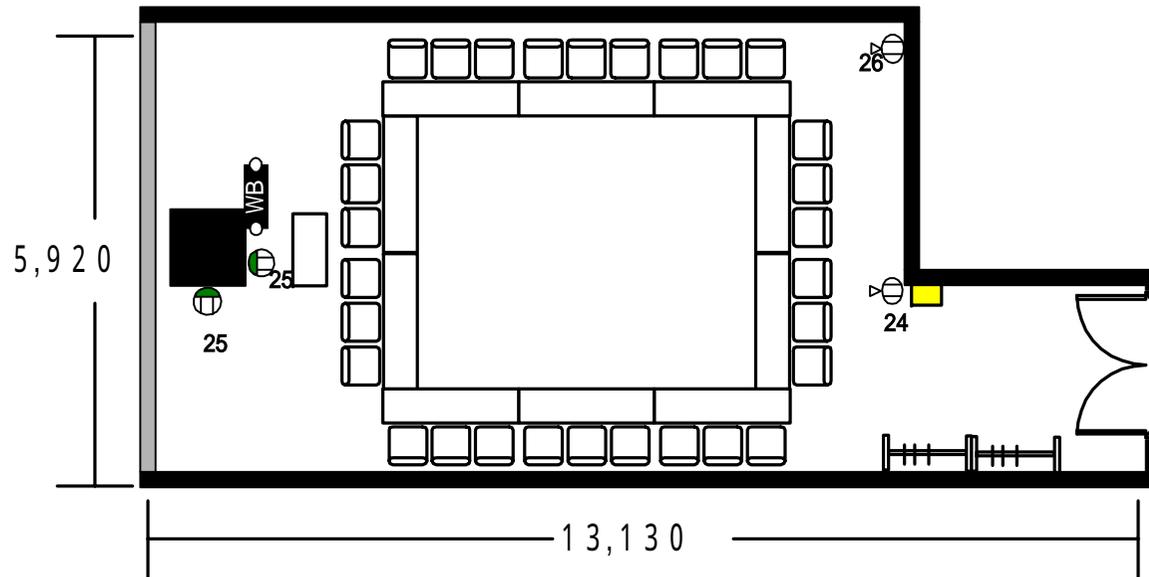

- WB 移動式ホワイトボード
- コートスタンド
- 食器棚
- 大型連用コンセント
- フロア-コンセント
- 壁部分
- 窓部分

540会議室 (5階) かる27	定員	スクール	36名	縮尺 1 / 100
		口字	30名	
		机	12本	
		椅子	36脚	