


コンセント回路1経路2個( 数字は系統番号)

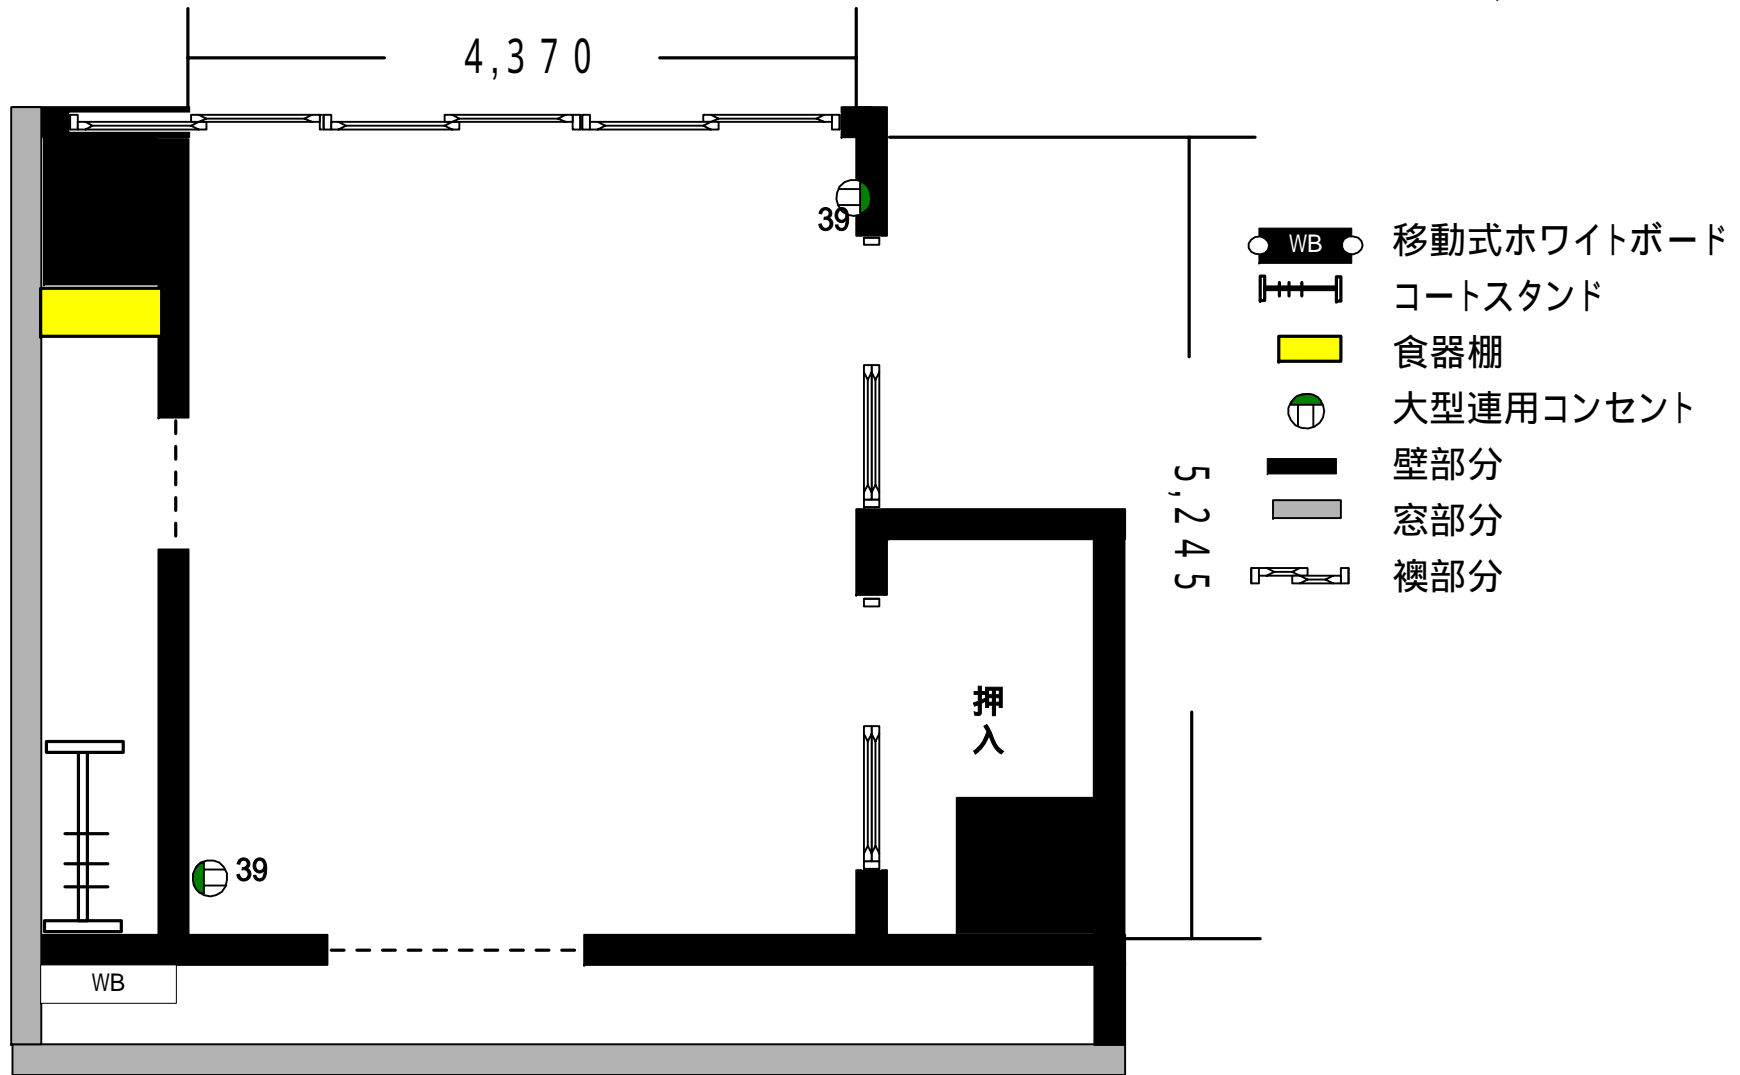

27 かなら (6階)	定員	24名	縮尺 1/50
	机 座卓	8本 2本	