



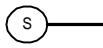


コンセント経路3系統14個
(数字は系統番号)

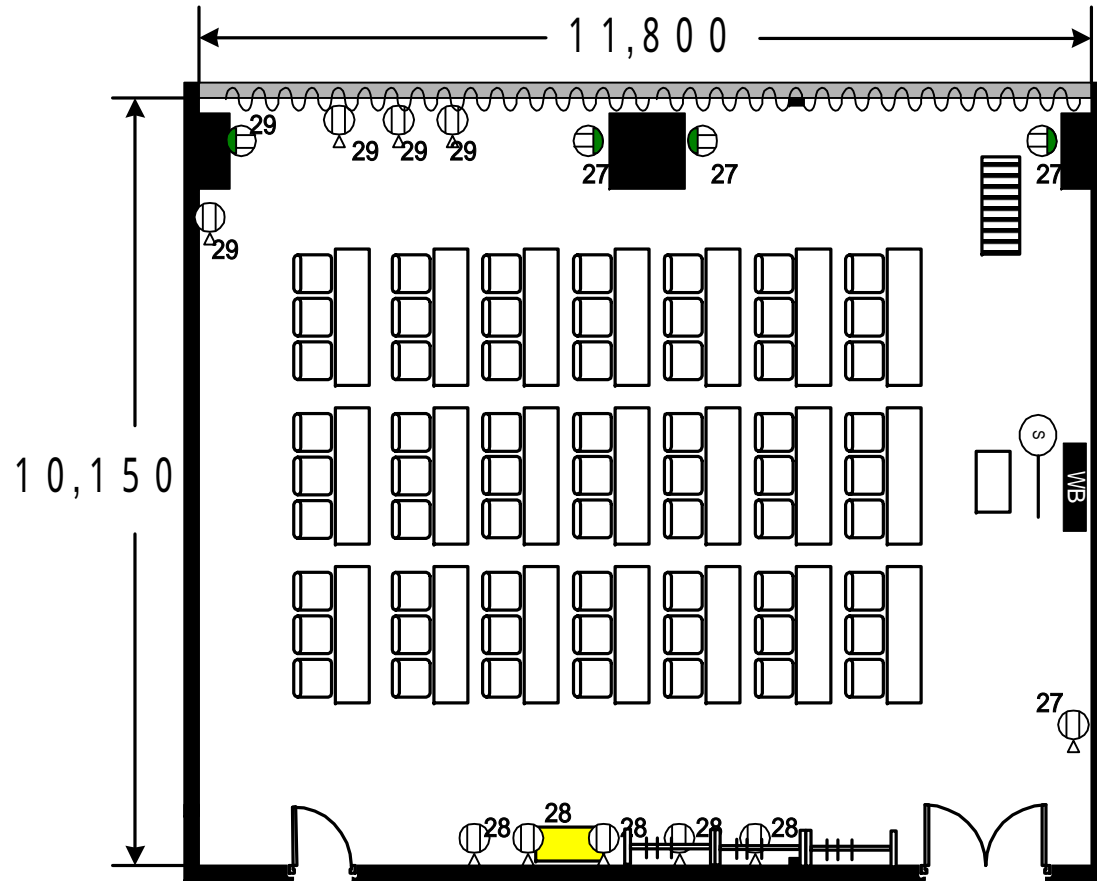

-  固定式ホワイトボード
-  コートスタンド
-  食器棚
-  大型連用コンセント
-  フロア-コンセント
-  壁部分
-  窓部分
-  AV操作卓
-  スクリーン
-  暗幕

730研修室 (7階)	定員	スクール	63名	縮尺 1/100
		口字	42名	
	机		21本	
	椅子		63脚	