


コンセント回路1系統4個
 (数字は系統番号)

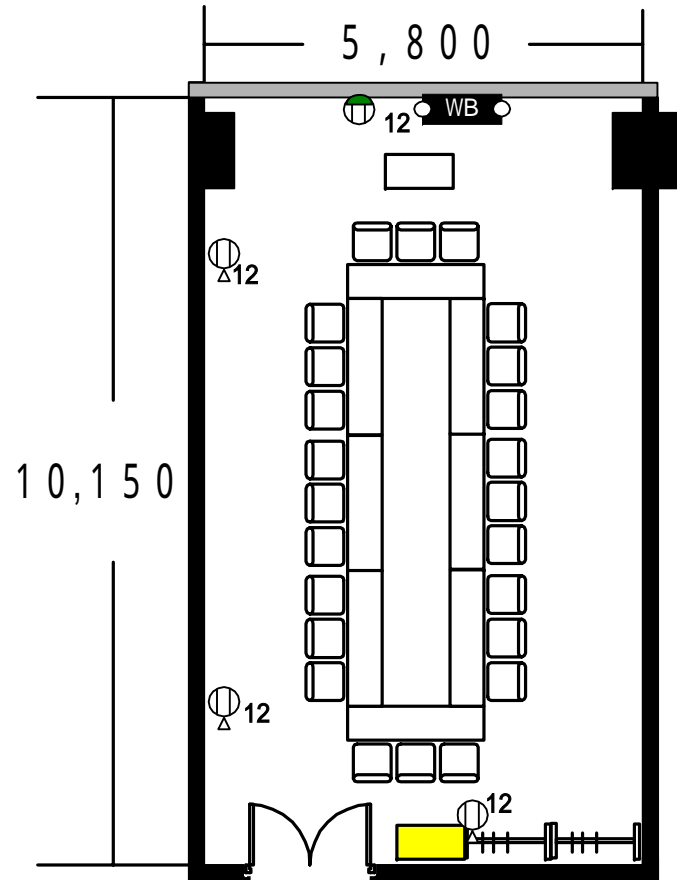

- WB 移動式ホワイトボード
- コートスタンド
- 食器棚
- 大型連用コンセント
- フロア-コンセント
- 壁部分
- 窓部分

たる27 810B会議室 (8階)	定員	スクール	30名	縮尺 1/100
		口 字	24名	
	机		10本	
	椅子		30脚	