


コンセント回路1系統5個  
( 数字は系統番号)

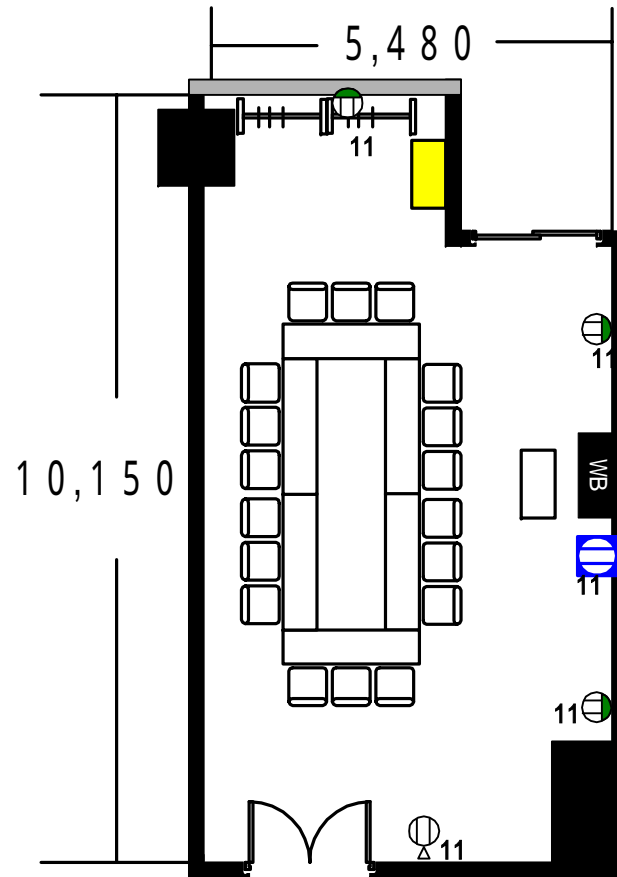

- WB** 固定式ホワイトボード
- コートスタンド
- 食器棚
- 大型連用コンセント
- フロア-コンセント
- カットリレー内臓コンセント
- 壁部分
- 窓部分

<b>かえる27</b> <b>810A会議室</b> <b>(8階)</b>	定員	スクール	18名	縮尺 1 / 100
		口 字	18名	
	机		6本	
	椅子		18脚	