


- 8バトン 保管用
- Horizont幕(電)
- バック幕(開閉) 7バトン
- 正面反射板(電)
- UH (電)5文字共吊
- 2割幕
- 4SUS(電)
- スクリーン(電)
- 1文字幕4
- 6バトン
- 3SUS(電)2B共吊
- 1割幕
- 5バトン
- 4バトン(電)
- 1文字幕3
- 天井反射板(電)
- 2SUS(電)
- 2袖幕
- 1文字幕2
- 3バトン
- 2バトン(電)
- 1SUS(電)
- 1B(電)1文字共
- 1袖幕
- 1バトン(電)
- 暗転幕
- 緞帳(電)

- プロサス(電)
- Ⓜ 各2※16マルチ付
- Ⓜ 各2
- Ⓢ 各2
- フロア回路
- 直電30A各2
- ※各袖バトンは通しバトンで吊物可

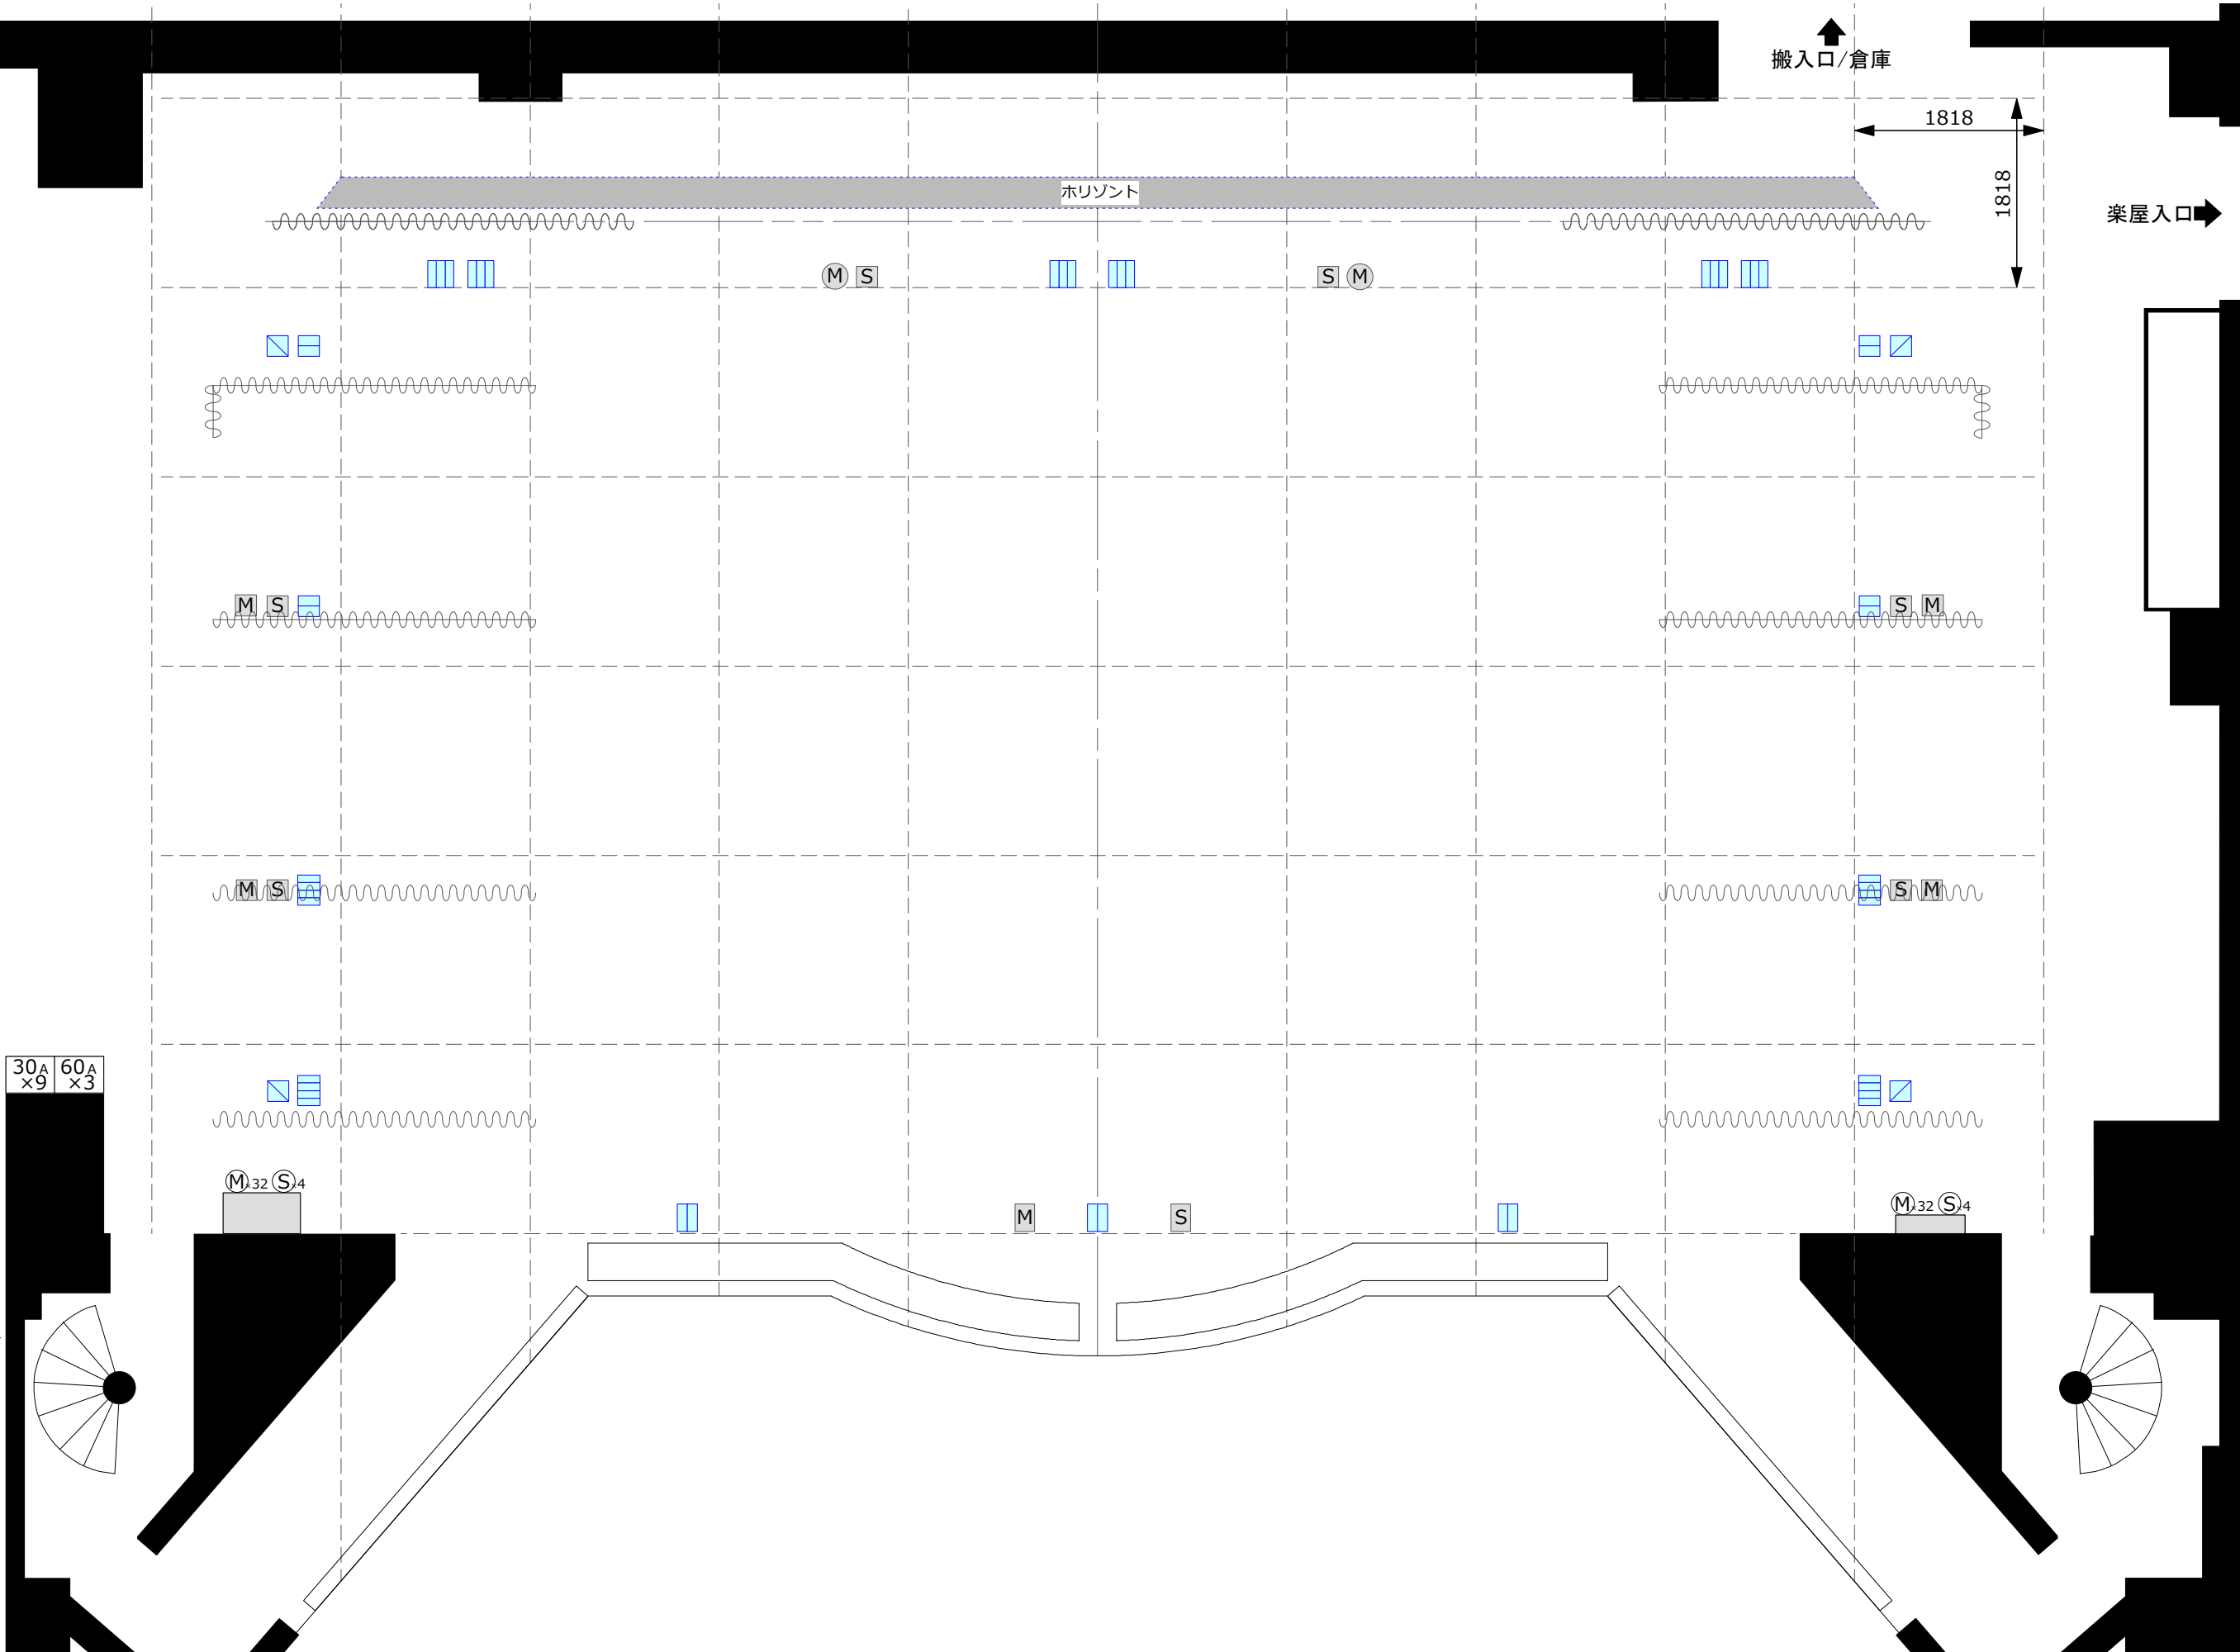

かでのホール舞台図

公演名	公演日
-----	-----