


コンセント回路9系統32個
(数字は系統番号)

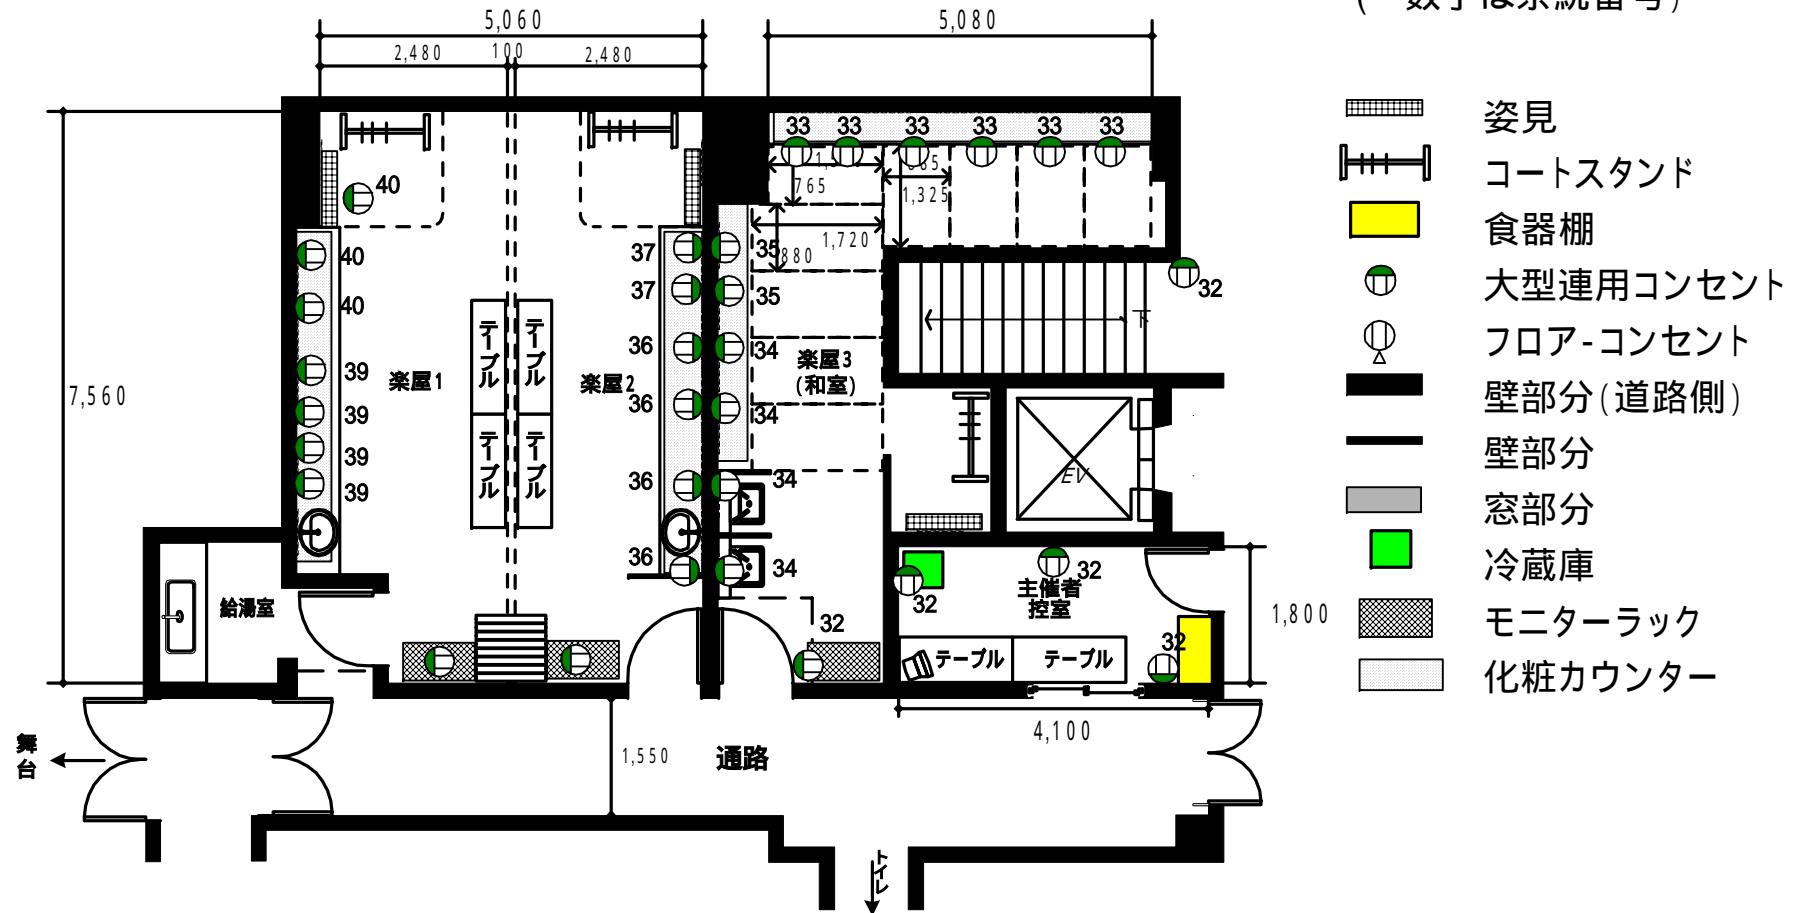

楽屋 主催者控室 (1階)	机	10本	縮尺 1 / 100
	椅子	40脚	