




○配置図

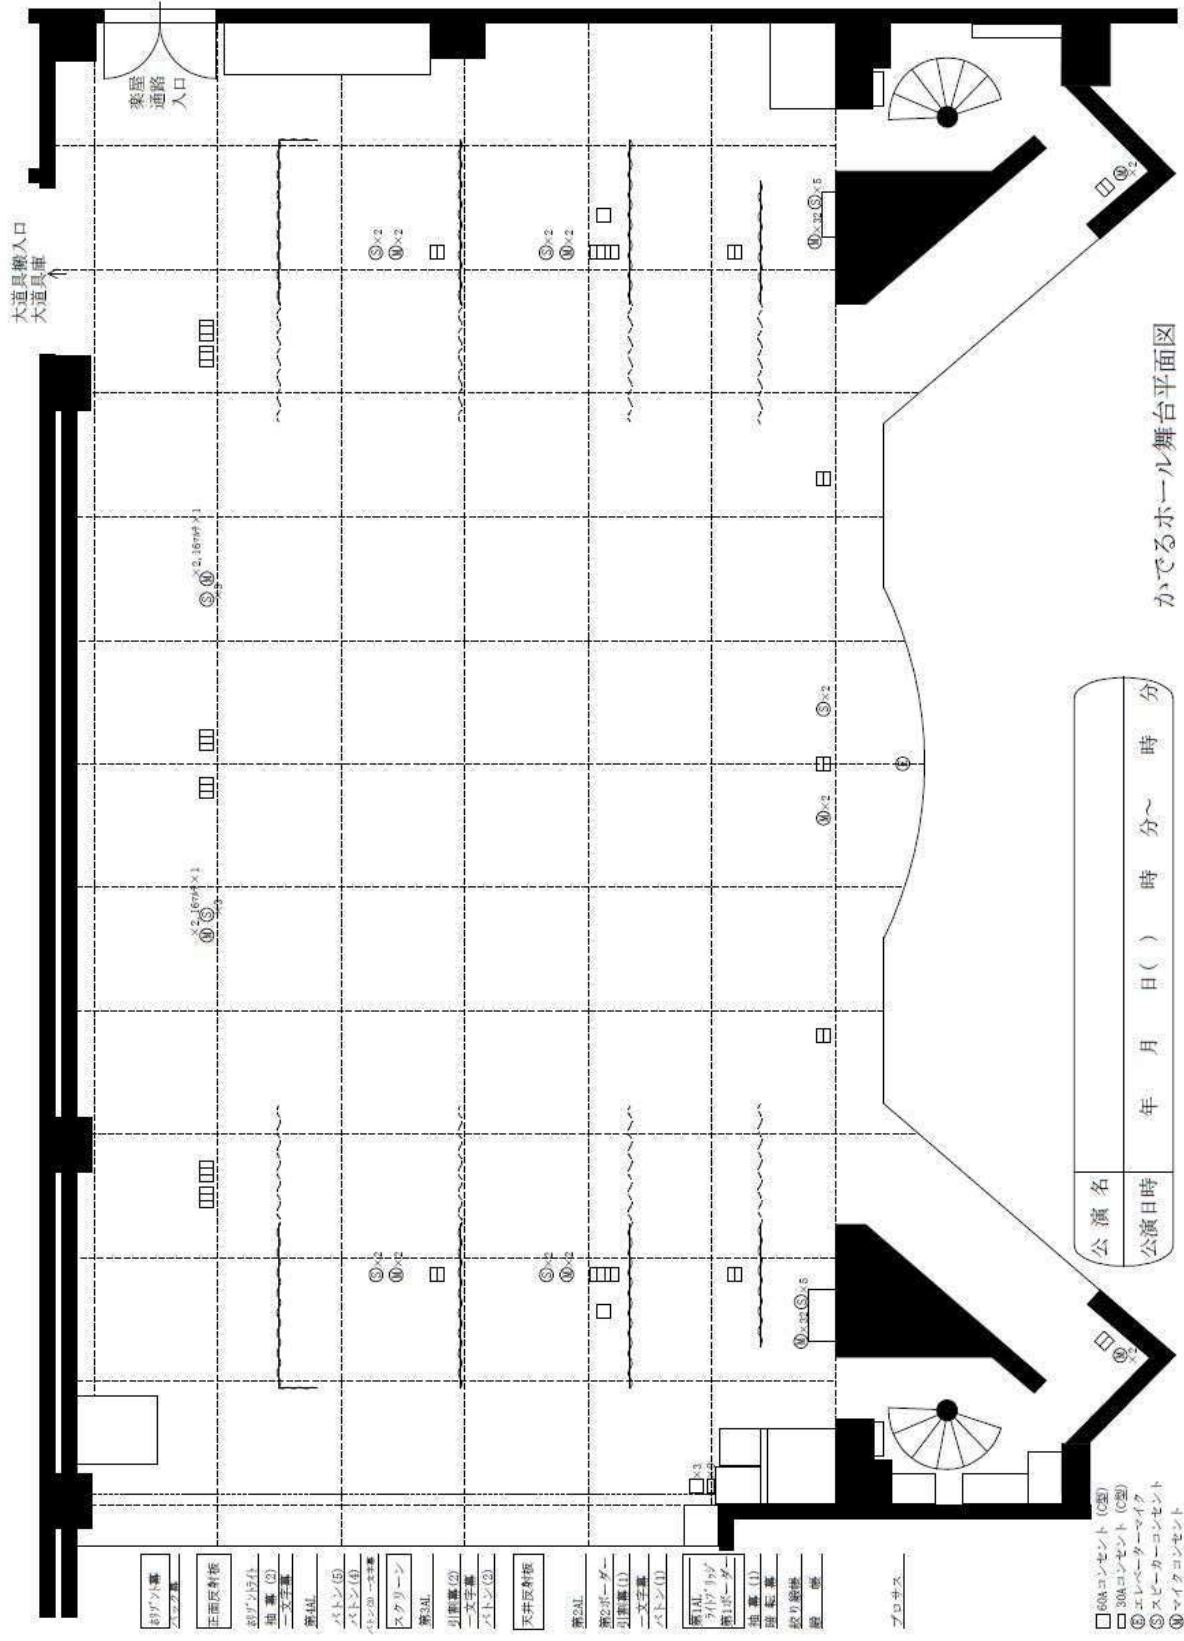

かであるホール舞台平面図