


カメラ設置・配線表

かでのホール

公 演 名			
公 演 日 時	平成 年 月 日 (曜) : ~ :		
設 置 責 任 者			
会 社 名 又 は 団 体 名	TEL () -		
設 置 台 数	台	設 置 箇 所	裏図面に記載
中 継 車	有 ・ 無	収 録	・ 中 継
電 源 供 給	要 (w) ・ 不要	ラ イン 供 給	要 (+4 ・ -20) ・ 不要
搬 入 日 時	月 日 時	運 搬 車	t 台
持 ち 込 み 機 材 名	数 量	持 ち 込 み 機 材 名	数 量

受 付 年 月 日	担 当 員	受 付 者
平成 年 月 日 (曜)		

舞台

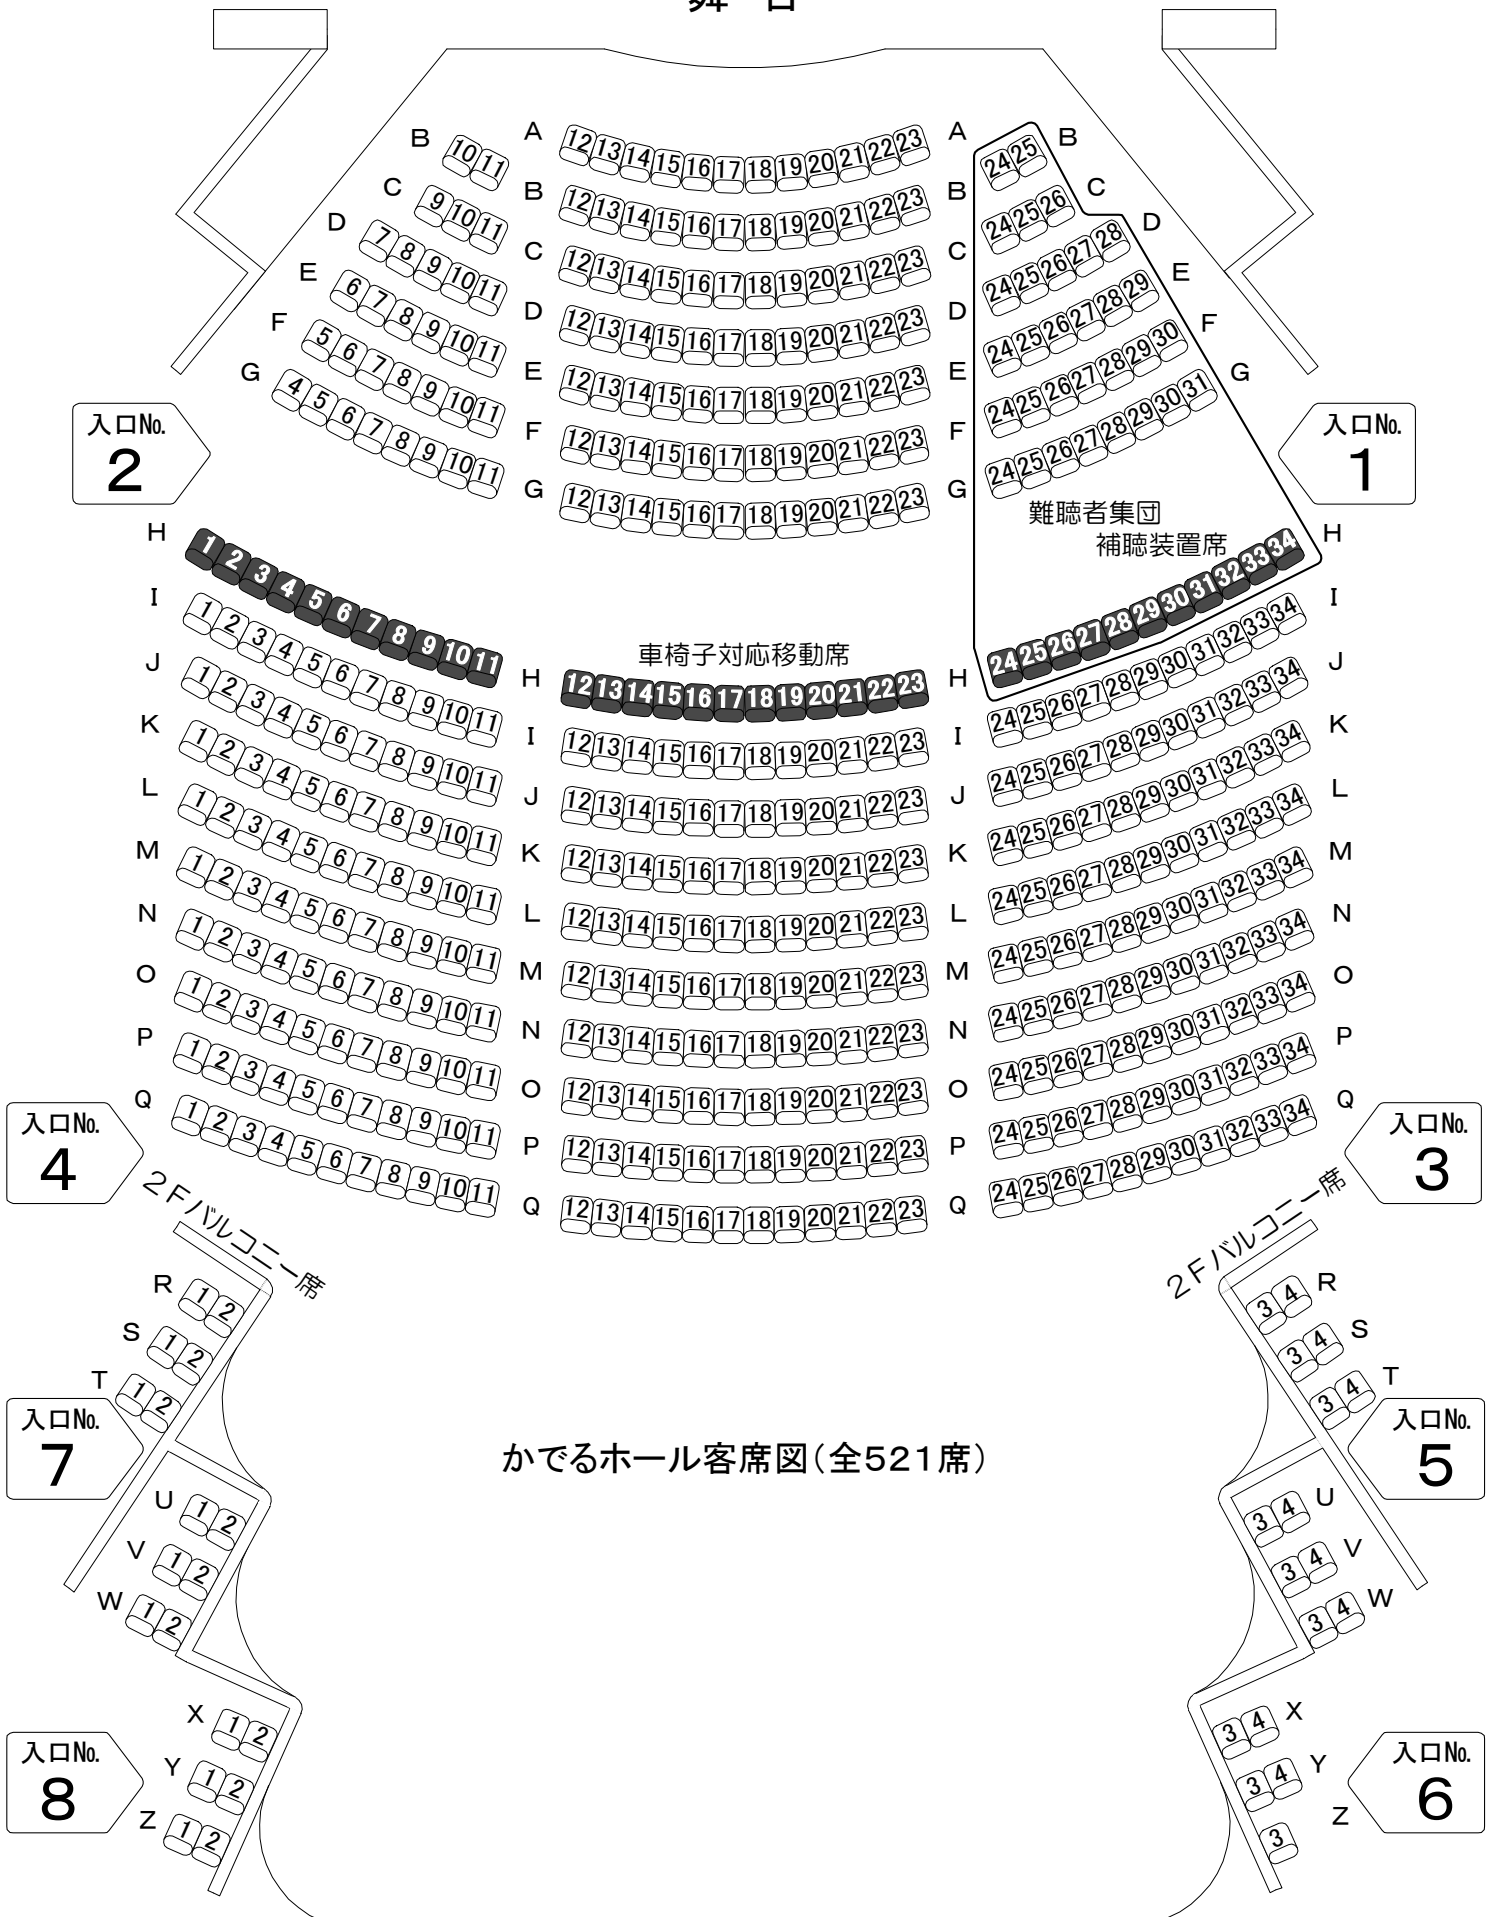

入口No.
2

入口No.
1

入口No.
4

入口No.
3

入口No.
7

入口No.
5

入口No.
8

入口No.
6