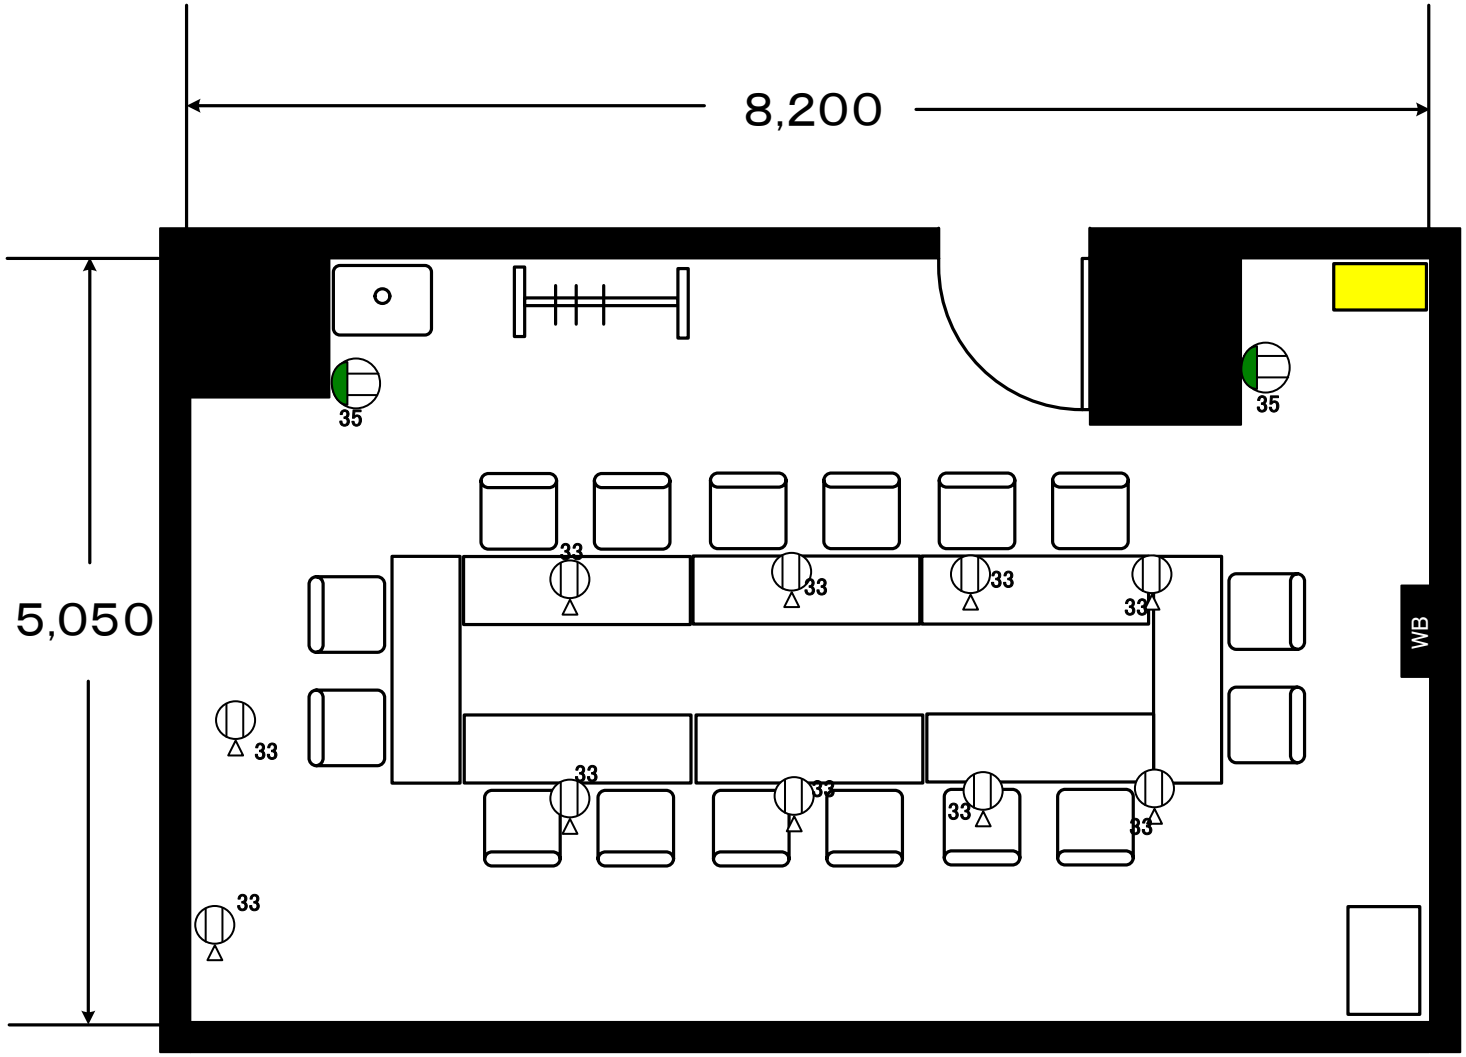


コンセント回路2系統12個
（※数字は系統番号）

WB 固定式ホワイトボード
食器棚
大型連用コンセント
フロア−コンセント
壁部分
窓部分

| | | |
|---|---|---|
| かでる2.7<br>**６３０会議室**<br>**（６階）** | 定員　スクール　１６名<br>　　ロ　　字　１６名<br>机　８本<br>椅子　１６脚 | 縮尺<br>１／５０ |