コンセント回路2系統5個（※数字は系統番号）

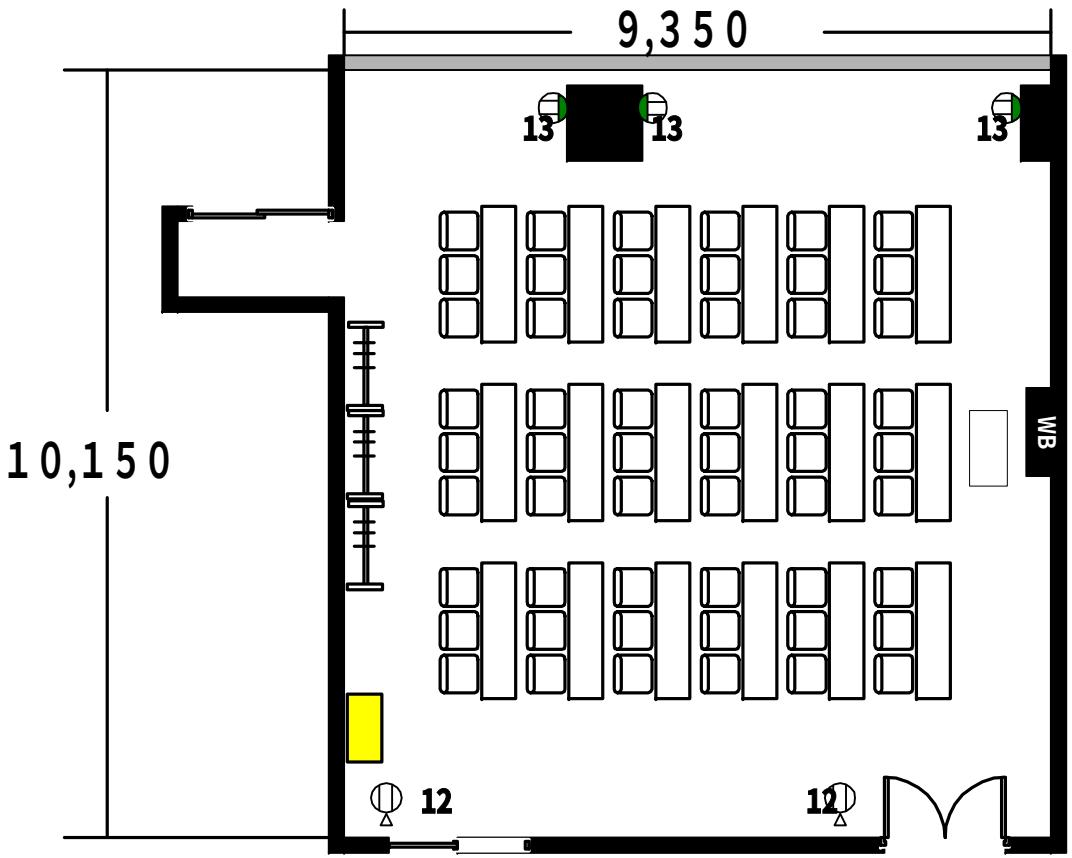

WB 固定式ホワイトボード
コートスタンド
食器棚
大型連用コンセント
フロア-コンセント
壁部分
窓部分

かでる2.7 ５１０会議室 （５階）	定員	スクール　５４名 ロ　字　４２名	縮尺 １／１００
		机　１８本 椅子　５４脚	