


17,900

コンセント回路4系統16個
(数字は系統番号)

- WB 固定式ホワイトボード
- WB 移動式ホワイトボード
- コートスタンド
- 食器棚
- 大型連用コンセント
- フロアコンセント
- 壁部分
- 窓部分
- AV操作卓
- S スクリーン
- 暗幕

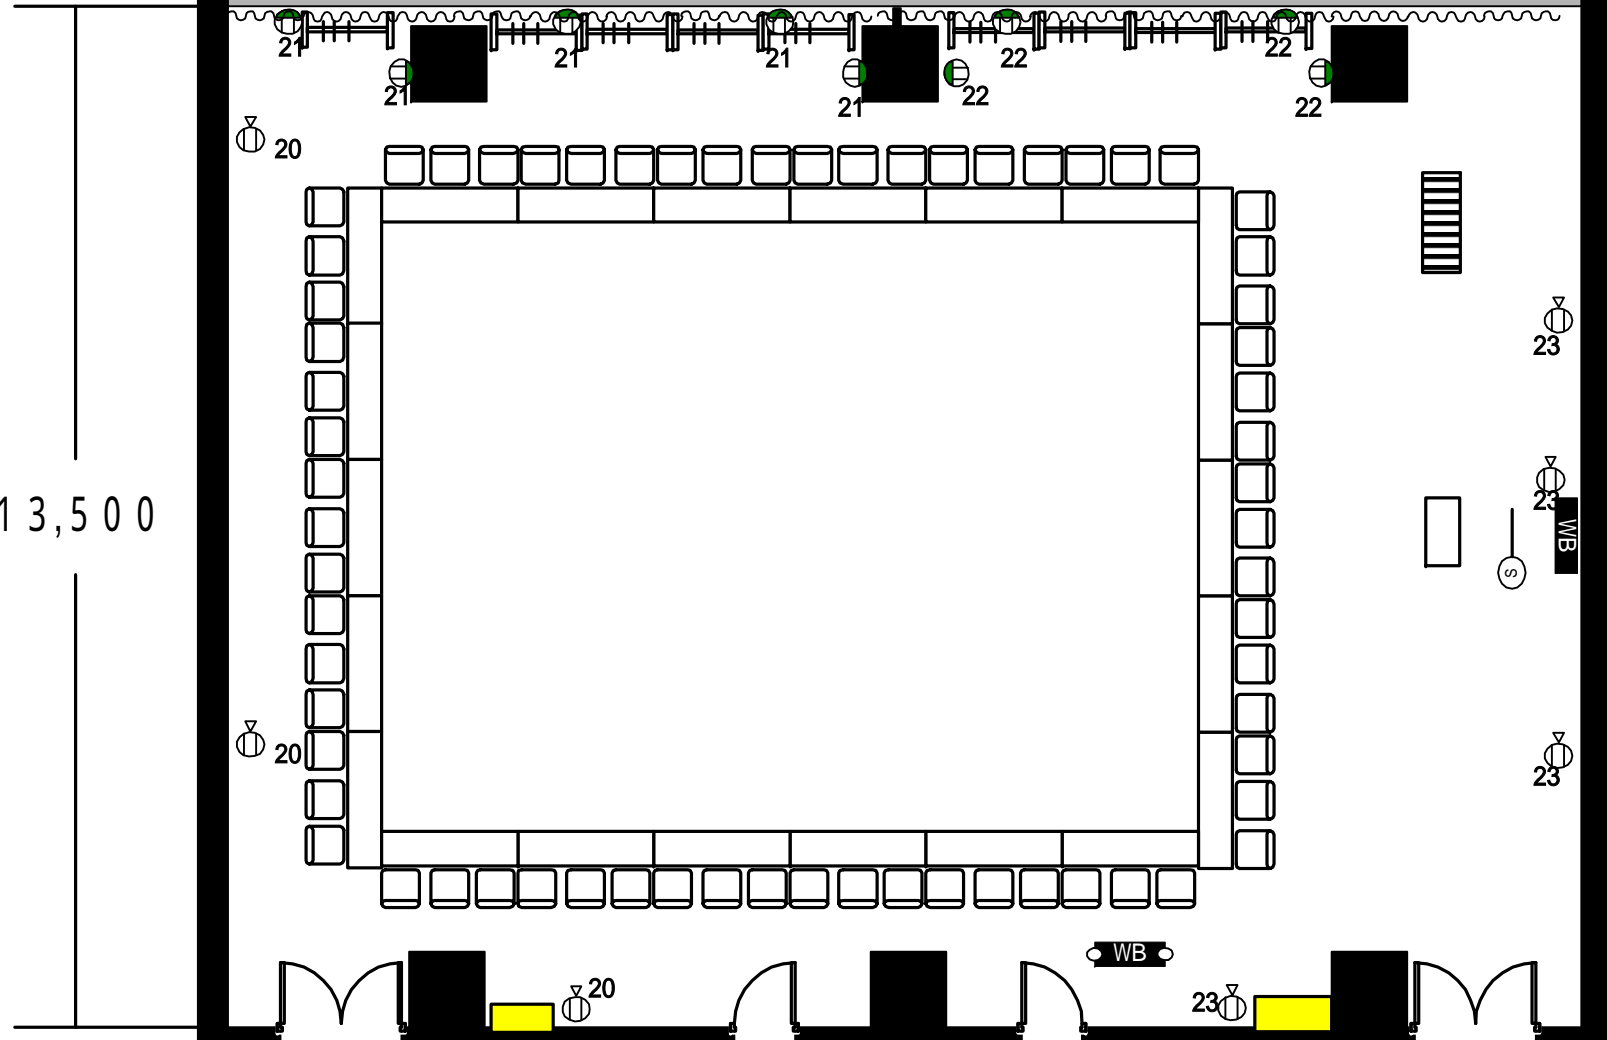

13,500

たる27 820 研修室 (8階)	定員	スクール	144名	縮尺 1/100
		口字	66名	
	机		48本	
	椅子		144脚	