


- 8バトン 保管用
- Horizont幕(電)
- バック幕(開閉) 7バトン
- 正面反射板(電)
- UH (電)5文字共吊 2割幕
- 4SUS(電)
- スクリーン(電) 1文字幕4 6バトン 3SUS(電)2B共吊
- 1割幕 5バトン 4バトン(電) 1文字幕3
- 天井反射板(電)
- 2SUS(電) 2袖幕 1文字幕2 3バトン 2バトン(電)
- 1SUS(電)
- 1B(電)1文字共 1袖幕 1バトン(電)
- 暗転幕 緞帳(電)

- プロサス(電)
- (M) 各2※16マルチ付
- (M) 各2
- (S) 各2
- フロア回路
- 直電30A各2
- ※各袖バトンは通しバトンで吊物可

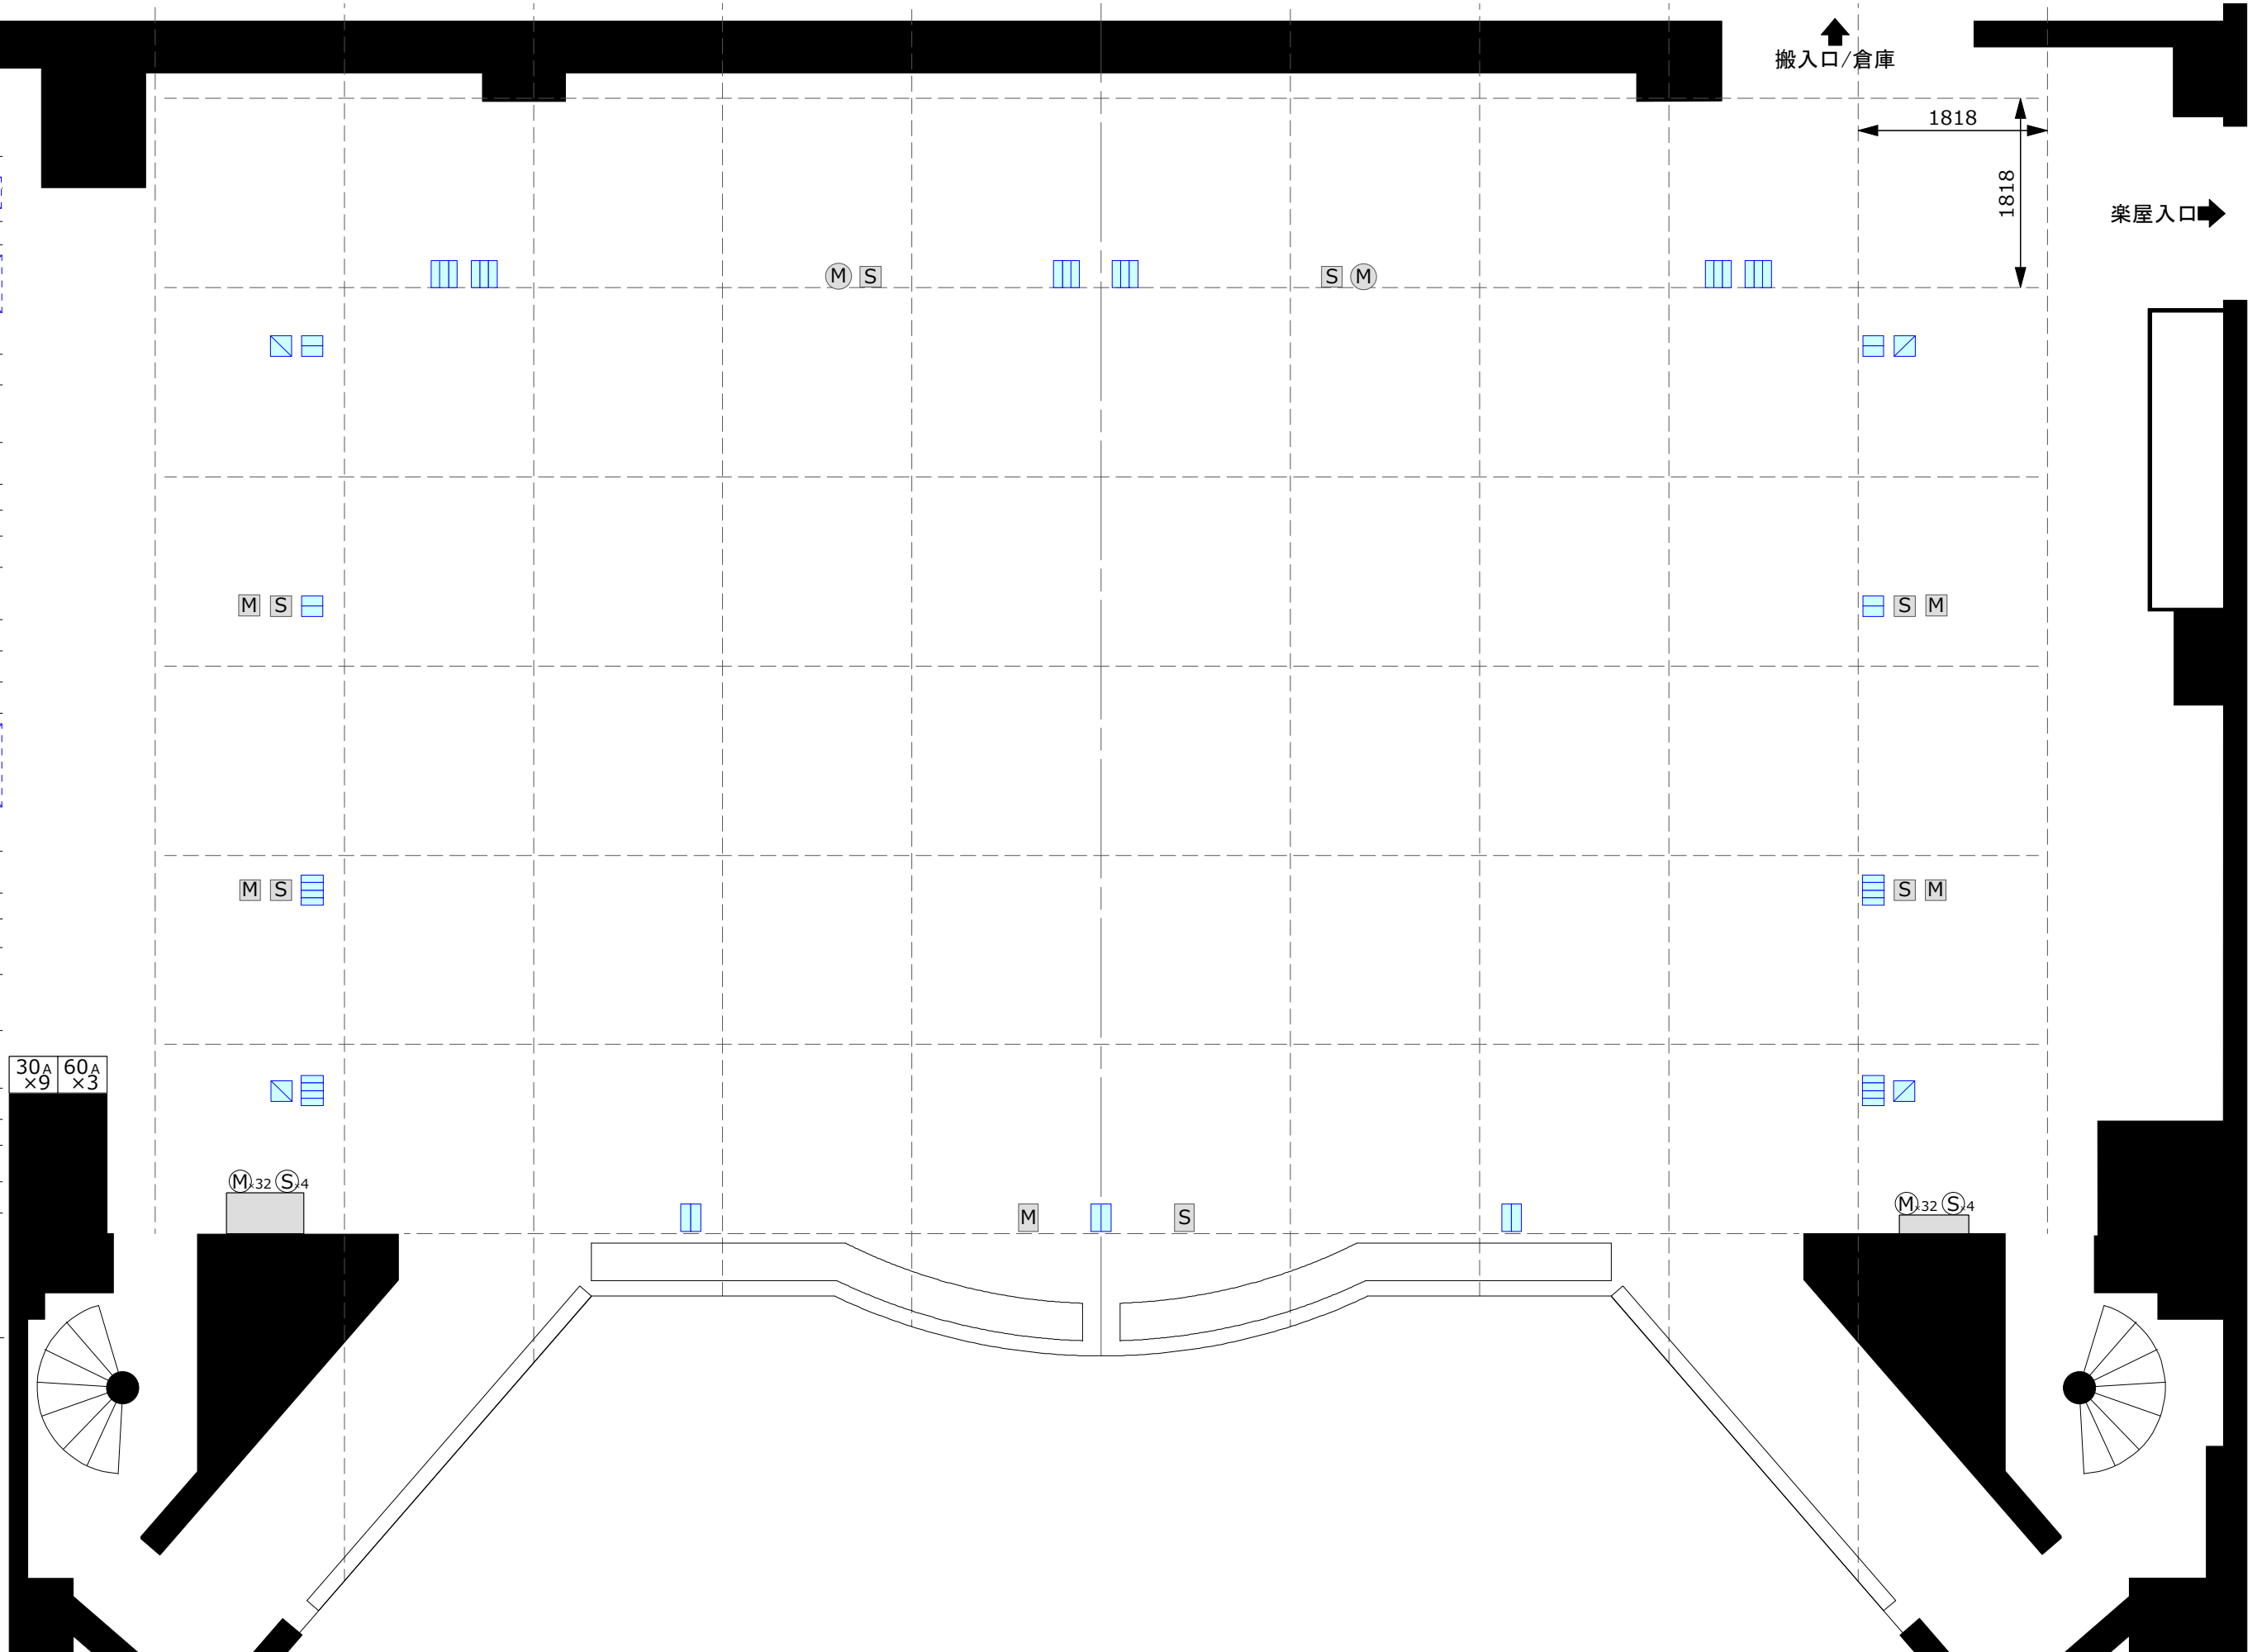

かでのホール舞台図

公演名	公演日
-----	-----