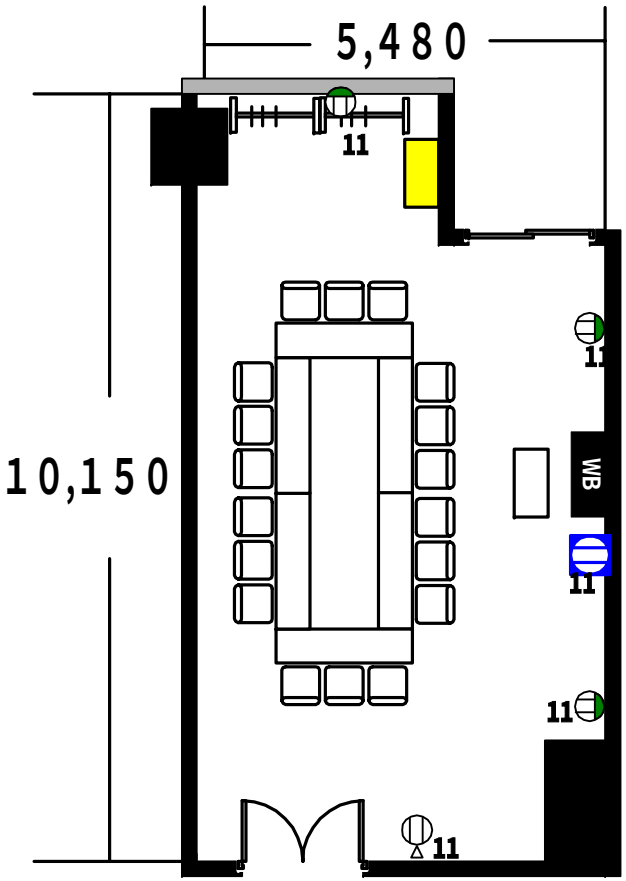

コンセント回路1系統5個
（※数字は系統番号）

- WB　固定式ホワイトボード
- コートスタンド
- 食器棚
- 大型連用コンセント
- フロア-コンセント
- カットリレー内臓コンセント
- 壁部分
- 窓部分

かでる2.7 ８１０Ａ会議室 （８階）	定員	スクール　１８名 口　　字　１８名	縮尺 １／１００
		机　６本 椅子　１８脚	