


コンセント回路1系統4個  
 (※数字は系統番号)

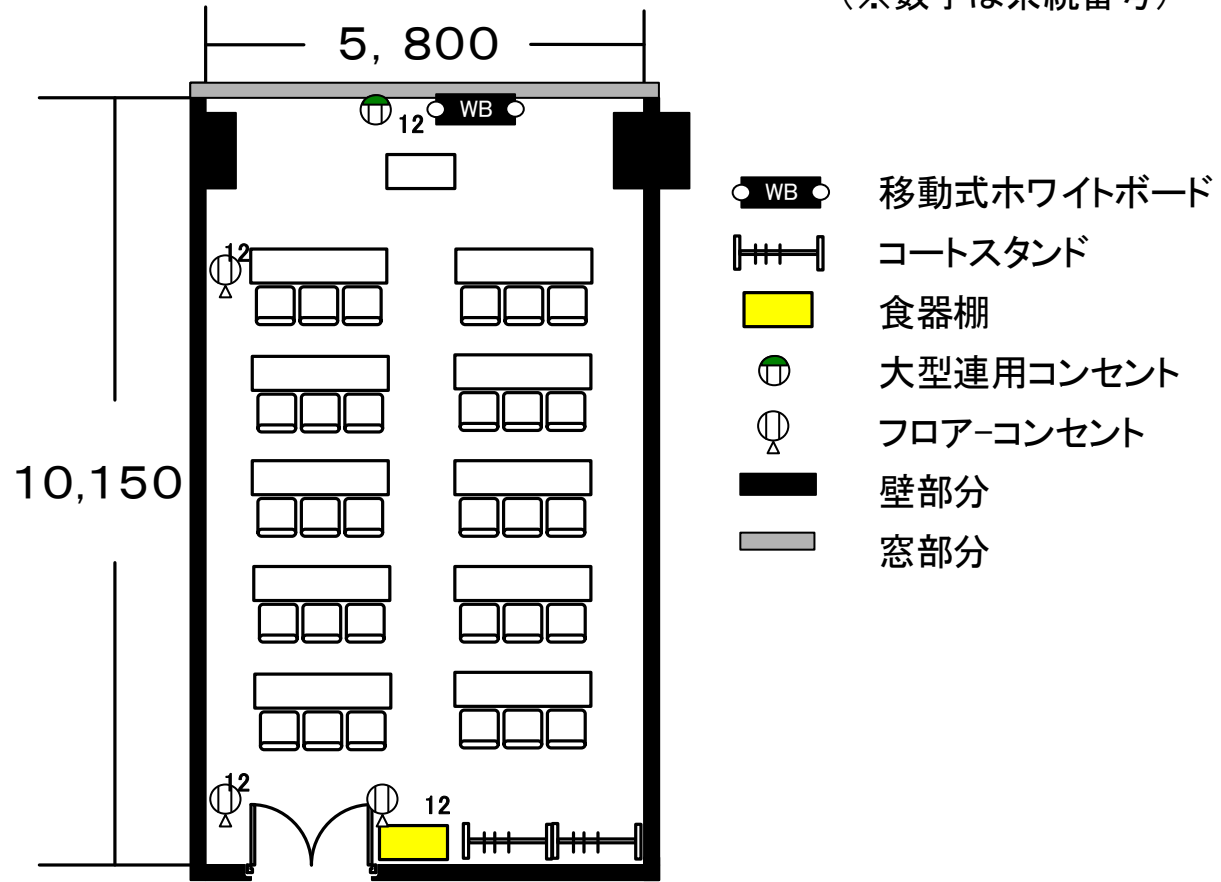

かる27 810B会議室 (8階)	定員	スクール	30名	縮尺 1/100
		口字	24名	
		机	10本	
		椅子	30脚	