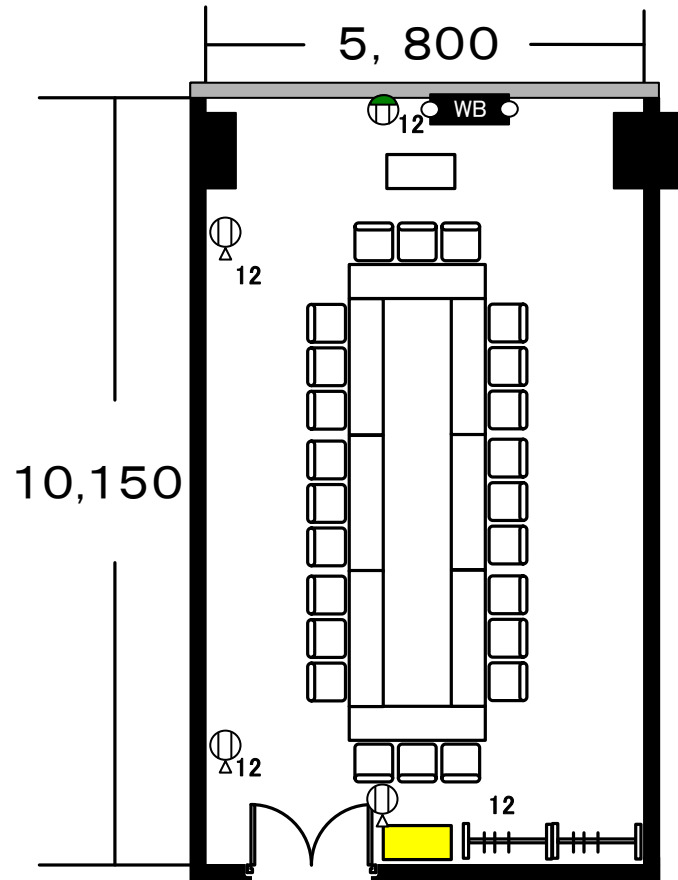

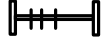







コンセント回路1系統4個
 (※数字は系統番号)



-  移動式ホワイトボード
-  コートスタンド
-  食器棚
-  大型連用コンセント
-  フロア-コンセント
-  壁部分
-  窓部分

かる27 810B会議室 (8階)	定員	スクール	30名	縮尺 1/100
		口 字	24名	
	机		10本	
	椅子		30脚	