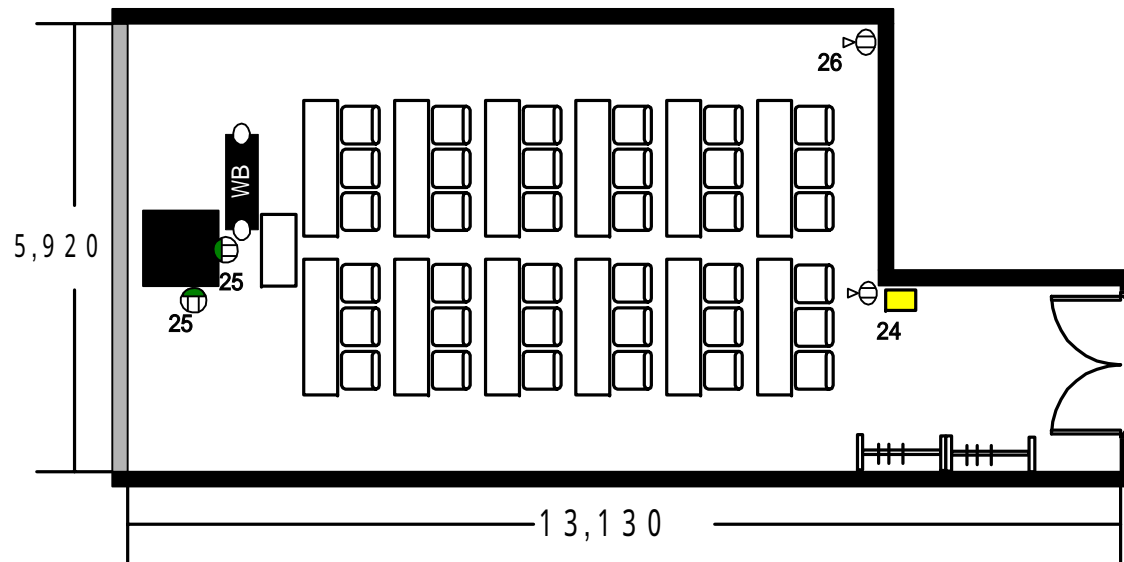

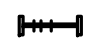







コンセント回路3系統4個
 (数字は系統番号)



-  移動式ホワイトボード
-  コートスタンド
-  食器棚
-  大型連用コンセント
-  フロア-コンセント
-  壁部分
-  窓部分

かる27 540会議室 (5階)	定員	スクール	36名	縮尺 1/100
		口字	30名	
	机		12本	
	椅子		36脚	