


コンセント回路4系統5個  
 (※数字は系統番号)

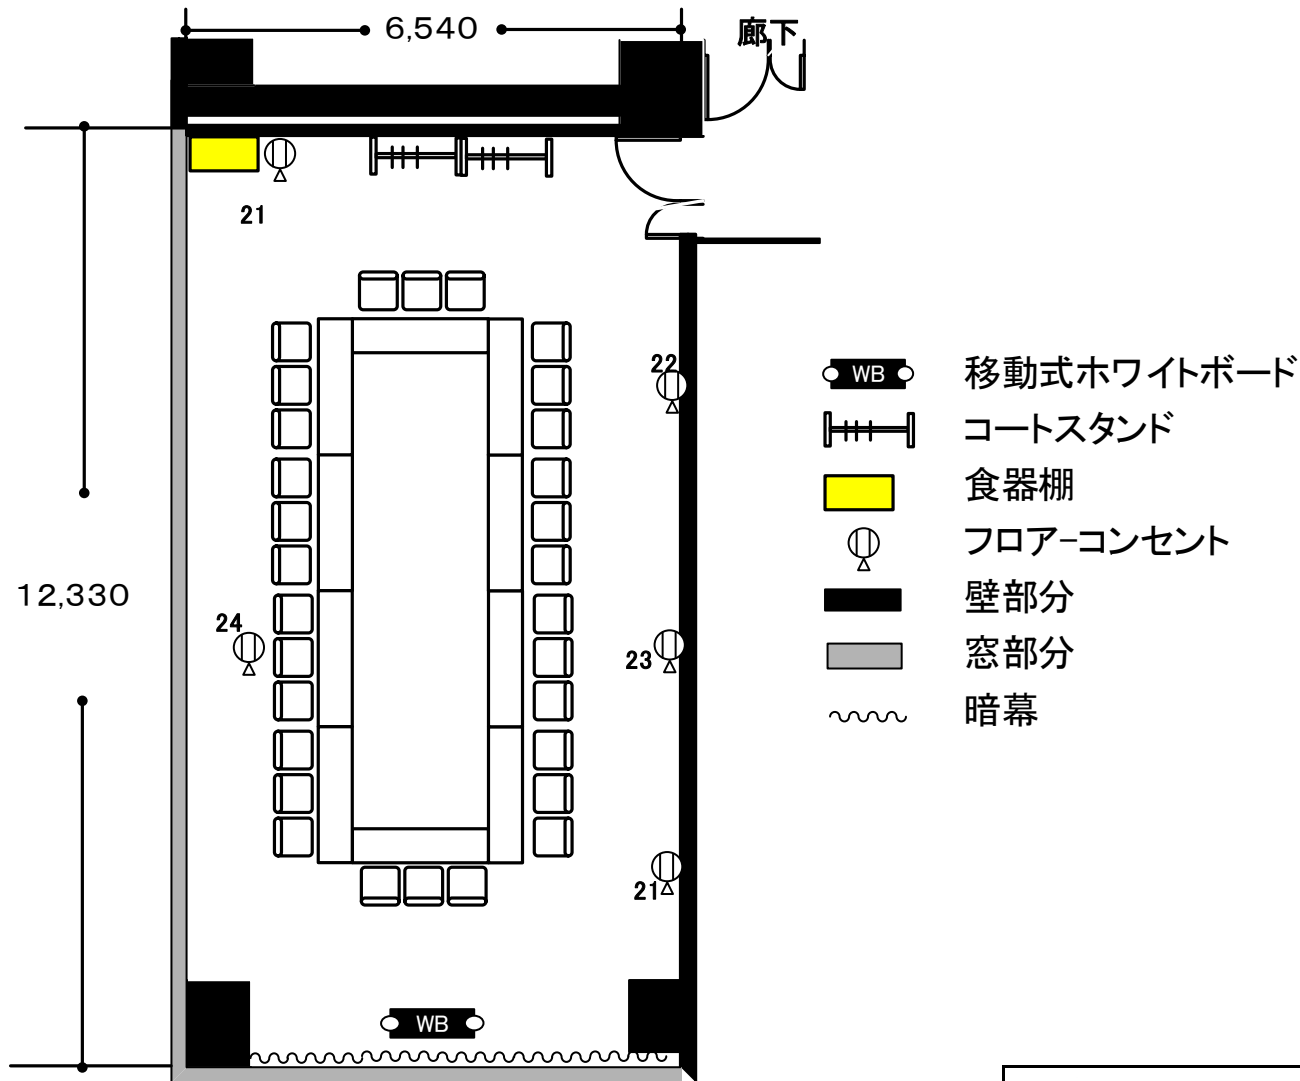

たる27 1010会議室 (10階)	定員	スクール	42名	縮尺 1/100
		口字	30名	
		机	14本	
		椅子	42脚	