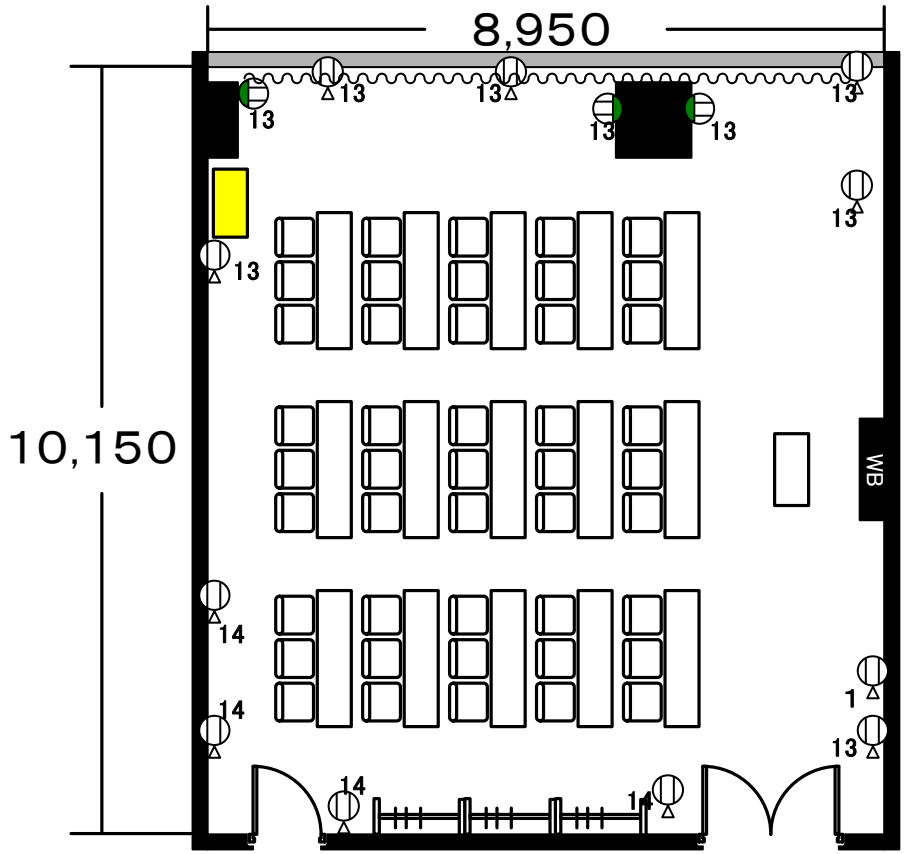

コンセント回路3系統14個
（※数字は系統番号）

WB 固定式ホワイトボード
コートスタンド
食器棚
大型連用コンセント
フロア−コンセント
壁部分
窓部分
暗幕

かでる27 **９４０研修室** **（９階）**	定員　スクール　４５名 ロ　字　３６名	縮尺 １／１００
	机　１５本 椅子　４５脚	