


コンセント回路2系統5個(※数字は系統番号)

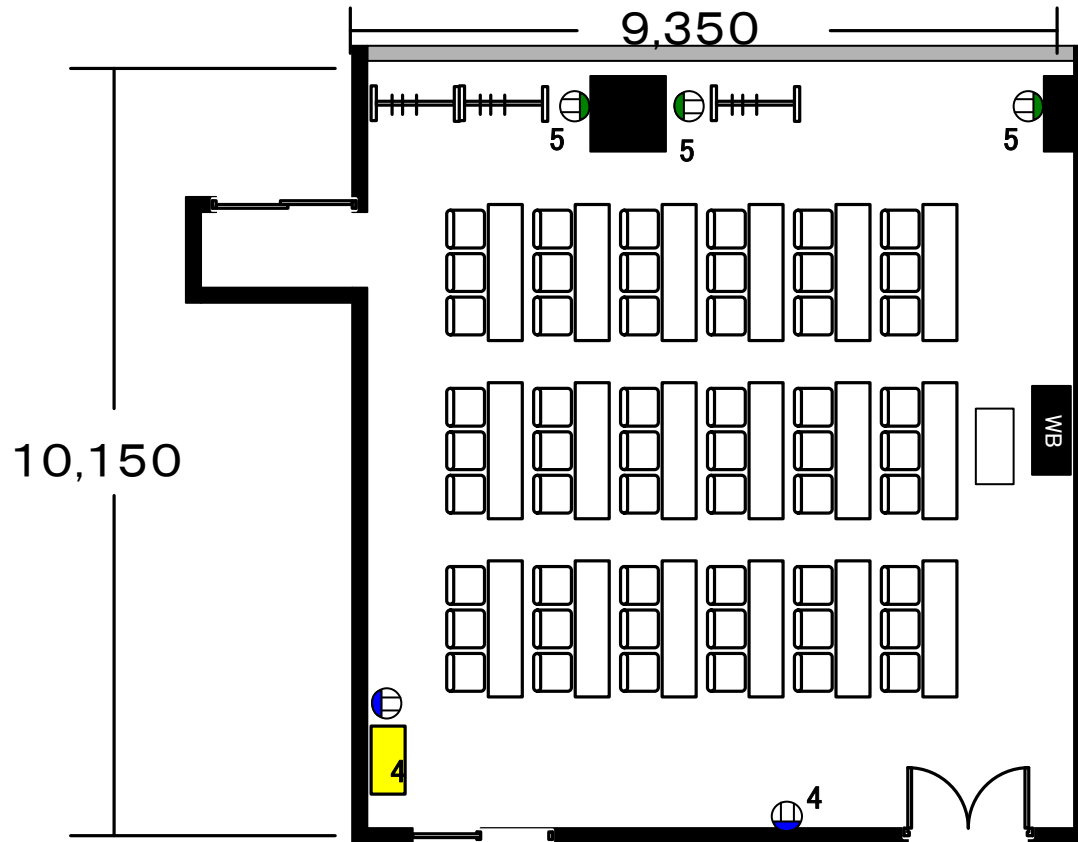

- WB 固定式ホワイトボード
- コートスタンド
- 食器棚
- 大型連用コンセント
- 大型連用コンセント
- 壁部分
- 窓部分

かろる27 510会議室 (5階)	定員	スクール	54名	縮尺 1/100
		口字	42名	
	机		18本	
	椅子		54脚	