


コンセント回路3系統11個
 (※数字は系統番号)

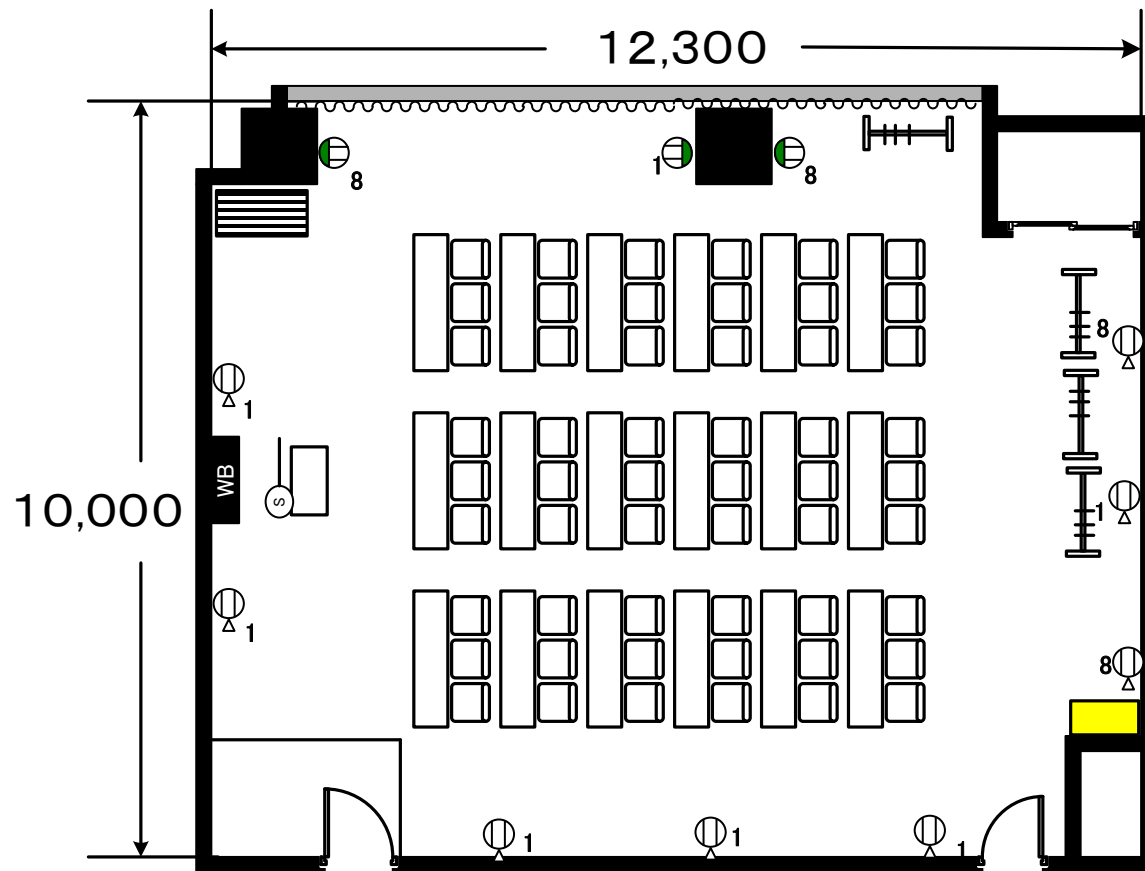

- WB** 固定式ホワイトボード
- コートスタンド
- 食器棚
- 大型連用コンセント
- フloor-コンセント
- 壁部分
- 窓部分
- AVラック
- スクリーン
- 暗幕

かる27 1050会議室 (10階)	定員	スクール	54名	縮尺 1/100
		口字	36名	
	机		18本	
	椅子		54脚	