


コンセント回路4系統13個  
 (※数字は系統番号)

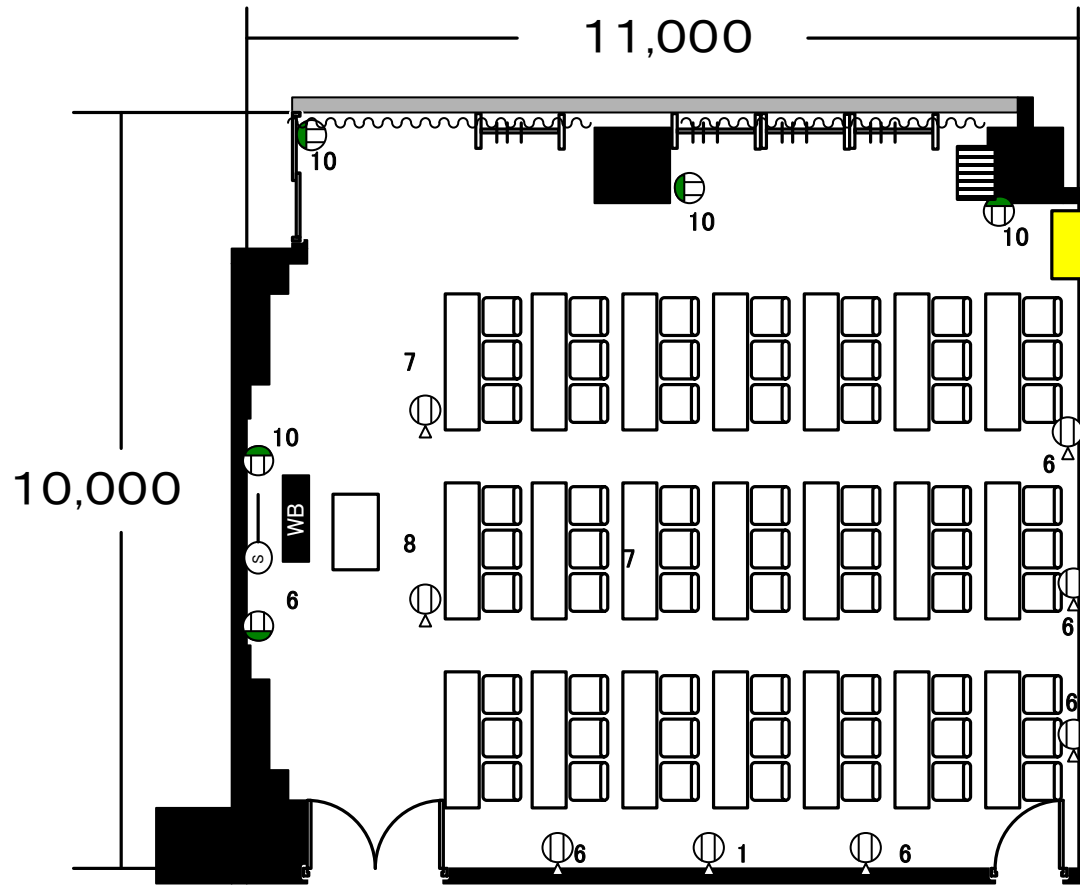

- WB** 固定式ホワイトボード
- コートスタンド
- 食器棚
- 大型連用コンセント
- フロア-コンセント
- 壁部分
- 窓部分
- AVラック
- スクリーン
- 暗幕

かる27 1040会議室 (10階)	定員	スクール	63名	縮尺 1/100
		口字	42名	
	机		21本	
	椅子		63脚	