


コンセント回路4系統13個  
 (※数字は系統番号)

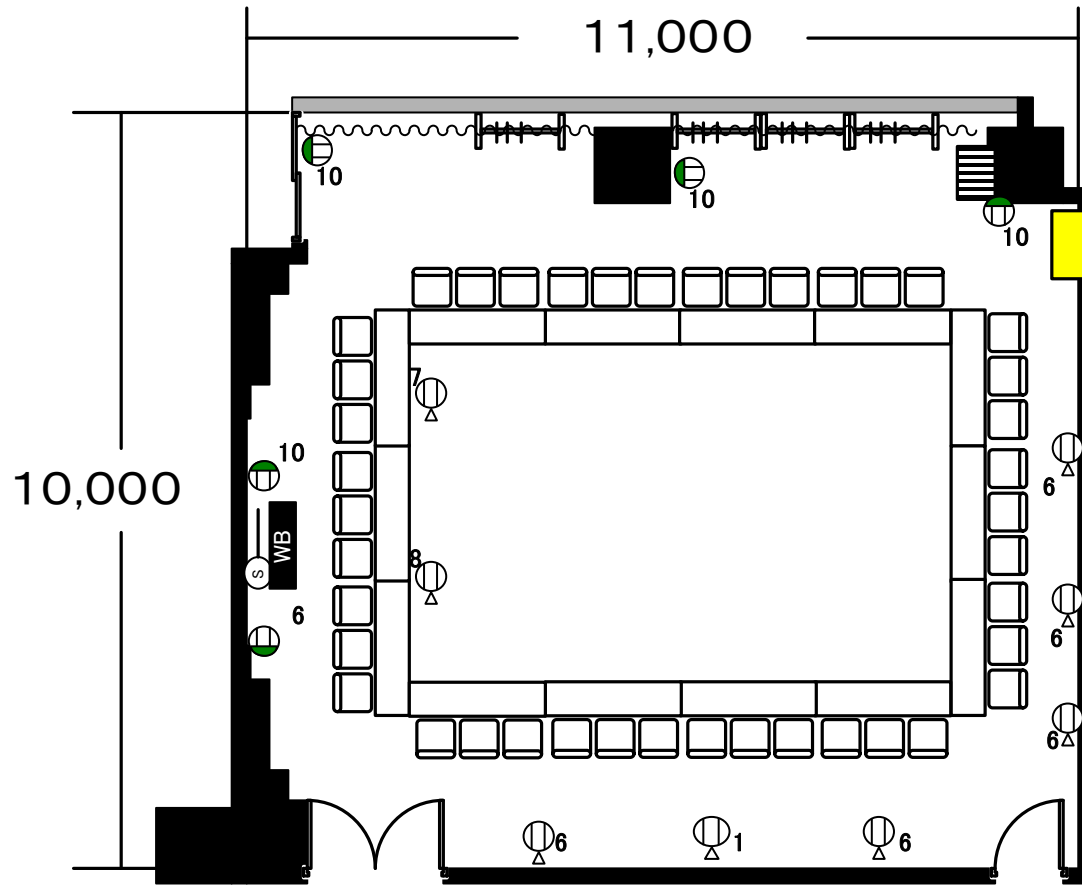

- WB 固定式ホワイトボード
- コートスタンド
- 食器棚
- 10 大型連用コンセント
- 6 フloor-コンセント
- 壁部分
- 窓部分
- AVラック
- S スクリーン
- 暗幕

かる27 1040会議室 (10階)	定員	スクール	63名	縮尺 1/100
		口字	42名	
		机	21本	
		椅子	63脚	