


17,900

コンセント回路4系統16個  
(※数字は系統番号)

13,500

- WB 固定式ホワイトボード
- WB 移動式ホワイトボード
- コートスタンド
- 食器棚
- 大型連用コンセント
- フロアーコンセント
- 壁部分
- 窓部分
- AV操作卓
- S スクリーン
- 暗幕

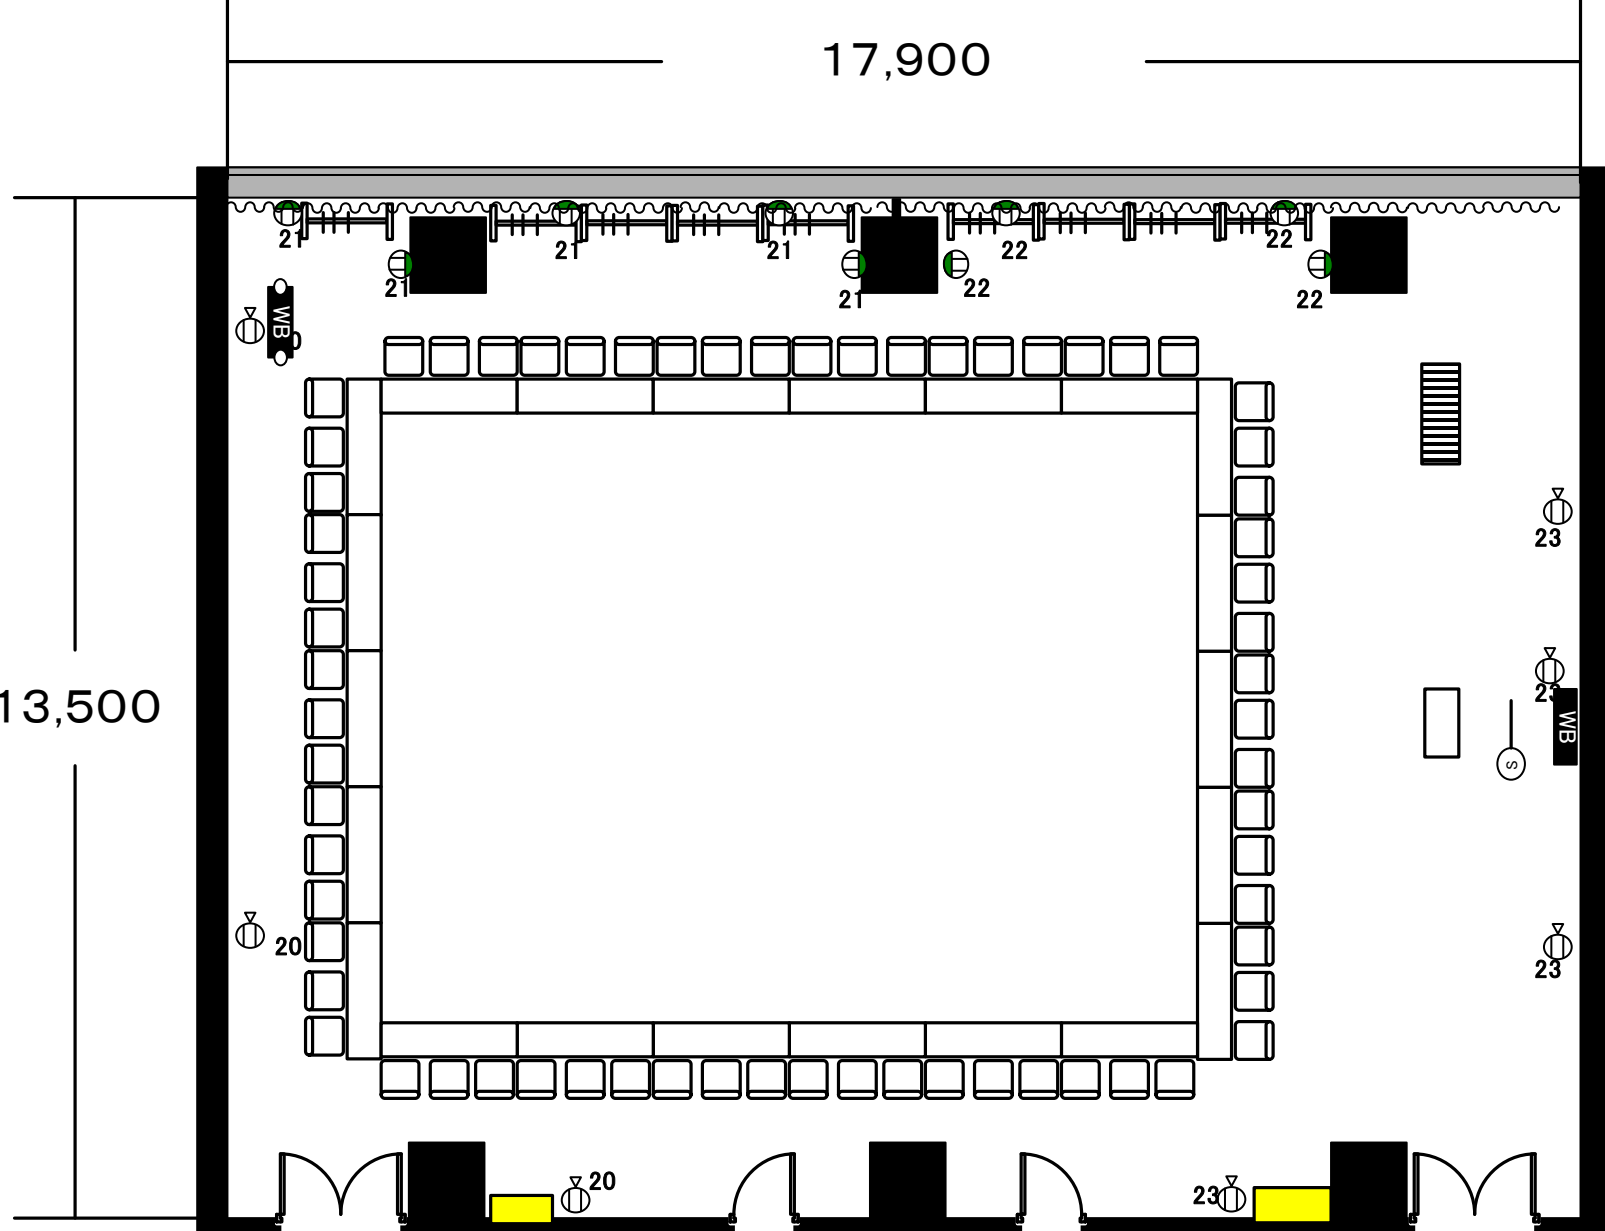

かる27 <b>820研修室</b> (8階)	定員	スクール	144名	縮尺 1/100
		口字	66名	
		机	48本	
		椅子	144脚	