


コンセント経路1系統3個  
 (※数字は系統番号)

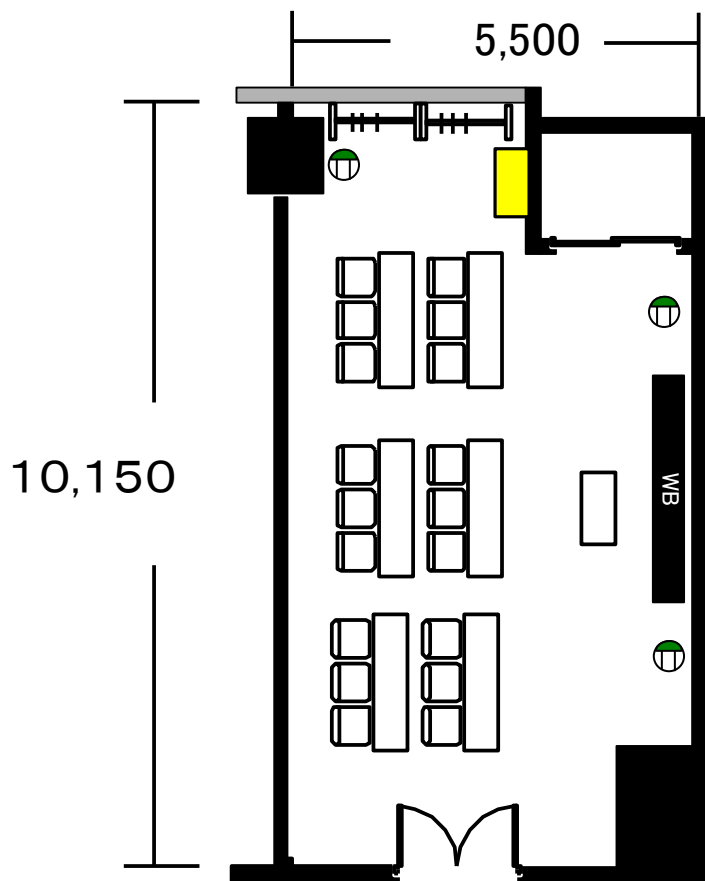

- WB 固定式ホワイトボード
- コートスタンド
- 食器棚
- 大型連用コンセント
- 壁部分
- 窓部分

|                        |    |      |     |             |
|------------------------|----|------|-----|-------------|
| かる27<br>740研修室<br>(7階) | 定員 | スクール | 18名 | 縮尺<br>1/100 |
|                        |    | 口字   | 18名 |             |
|                        | 机  |      | 6本  |             |
|                        | 椅子 |      | 18脚 |             |