


コンセント経路1系統3個
 (※数字は系統番号)

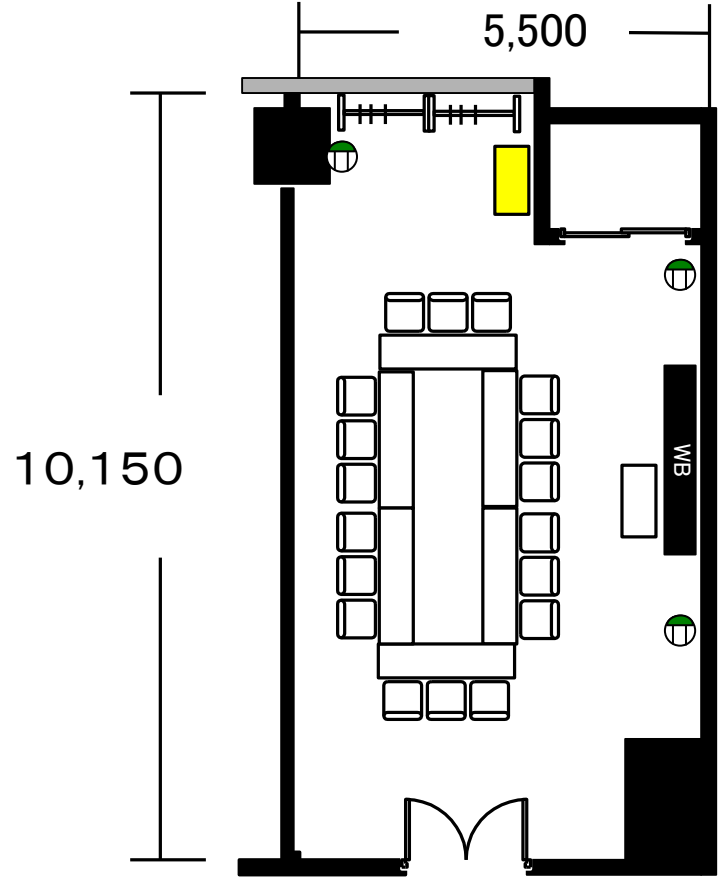

- WB 固定式ホワイトボード
- コートスタンド
- 食器棚
- 大型連用コンセント
- 壁部分
- 窓部分

かる27 740研修室 (7階)	定員 スクール 18名 口 字 18名	縮尺 1/100
	机 6本 椅子 18脚	